



ΕΦΗΜΕΡΙΔΑ ΤΗΣ ΚΥΒΕΡΝΗΣΕΩΣ ΤΗΣ ΕΛΛΗΝΙΚΗΣ ΔΗΜΟΚΡΑΤΙΑΣ

3 Φεβρουαρίου 2022

ΤΕΥΧΟΣ ΤΕΤΑΡΤΟ

Αρ. Φύλλου 14

ΑΠΟΦΑΣΕΙΣ

Αριθμ. οικ.14344

Επικύρωση καθορισμού οριοθέτησης - διευθέτησης ρεμάτων περιοχής Λουτρακίου, Δήμου Λουτρακίου - Αγίων Θεοδώρων, Νομού Κορινθίας.

Ο ΣΥΝΤΟΝΙΣΤΗΣ ΑΠΟΚΕΝΤΡΩΜΕΝΗΣ
ΔΙΟΙΚΗΣΗΣ ΠΕΛΟΠΟΝΝΗΣΟΥ,
ΔΥΤΙΚΗΣ ΕΛΛΑΔΟΣ ΚΑΙ ΙΟΝΙΟΥ

Έχοντας υπόψη:

1. Το ν. 2853/1922 «Περί υδραυλικών εν γένει έργων και αστυνομεύσεως των Δημοσίων Υδάτων», όπως αυτός τροποποιήθηκε με τις αντίστοιχες διατάξεις του από 10-12-1923 ν.δ. και κωδικοποιήθηκε από τις διατάξεις του από 18-03-1924 π.δ. (Α' 61).

2. Το ν. 4258/2014 «Διαδικασία οριοθέτησης και ρυθμίσεις θεμάτων για τα υδατορέματα - Ρυθμίσεις πολεοδομικής νομοθεσίας και άλλες διατάξεις» και ιδίως τα άρθρα 3, 4 και 5 αυτού (Α' 94).

3. Την υπ' αρ. 140055/2017 υπουργική απόφαση (Β 428) Τεχνικές προδιαγραφές σύνταξης του περιεχομένου του φακέλου οριοθέτησης κατ' εφαρμογή της παραγράφου 5 του άρθρου 2 του ν. 4258/2014 - Διευκρινίσεις για την εφαρμογή της διαδικασίας οριοθέτησης.

4. Το ν. 3852/2010 «Νέα Αρχιτεκτονική της Αυτοδιοίκησης και της Αποκεντρωμένης Διοίκησης - Πρόγραμμα Καλλικράτης» (Α' 87).

5. Το π.δ. 139/2010 «Οργανισμός της Αποκεντρωμένης Διοίκησης Πελοποννήσου, Δυτικής Ελλάδας και Ιονίου» (Α' 232).

6. Την υπ' αρ. 15870/15-05-2017 (ΥΟΔΔ 250) απόφαση του Υπουργού Εσωτερικών για το διορισμό του Νικόλαου Παπαθεοδώρου του Αγγελάκη ως Συντονιστή της Αποκεντρωμένης Διοίκησης Πελοποννήσου, Δυτικής Ελλάδας και Ιονίου.

7. Την υπ' αρ. 130479/12-06-2017 (Β' 2113) απόφαση του Συντονιστή Αποκεντρωμένης Διοίκησης Πελοποννήσου, Δυτικής Ελλάδας και Ιονίου, για τη μεταβίβαση δικαιώματος υπογραφής «Με εντολή Συντονιστή» στον προϊστάμενο της Γενικής Διεύθυνσης Χωροταξικής και Περιβαλλοντικής Πολιτικής, καθώς και στους προϊσταμένους των Υπηρεσιών της Γενικής Διεύθυνσης Χωροταξικής και Περιβαλλοντικής Πολιτικής της Αποκεντρωμένης Διοίκησης Πελοποννήσου, Δυτικής Ελλάδας και Ιονίου.

8. Το υπ' αρ. 306094/73804/02-01-2020 έγγραφο της Διεύθυνσης Τεχνικών Έργων της Περιφέρειας Πελοποννήσου με θεωρημένη τη μελέτη οριοθέτησης και διευθέτησης των ρεμάτων στην περιοχή Λουτρακίου του Δήμου Λουτρακίου - Αγίων Θεοδώρων με ελεγμένη την εν θέματι μελέτη από τη ΔΤΕ ΠΕ Κορινθίας και θεωρημένη από τη ΔΤΕ Περιφέρειας Πελοποννήσου.

9. Την υπ' αρ. 76734/14-09-2021 απόφαση του Γενικού Διευθυντή ΧΩΠΕΠΟ ΑΔΠΔΕΙ «Τροποποίηση και κωδικοποίηση της υπ' αρ. 128255/20-04-2007 απόφασης έγκρισης περιβαλλοντικών όρων για το έργο «Αντιπλημμυρική προστασία ευρύτερης περιοχής Λουτρακίου» νομού Κορινθίας.» (ΑΔΑ: ΨΔ6ΝΟΡ1Φ-ΤΚ1).

10. Το υπ' αρ. οικ.176442/29-10-2021 έγγραφο με το οποίο διαβιβάστηκε η μελέτη στους αρμόδιους φορείς για γνωμοδότηση.

11. Το υπ' αρ. 140219/09-11-2021 έγγραφο της Διεύθυνσης Υδάτων Αττικής.

12. Το υπ' αρ. 199126/18-11-2021 έγγραφο του Δασαρχείου Κορίνθου.

13. Το υπ' αρ. 212935/23-11-2021 έγγραφο της Διεύθυνσης Δασών Κορινθίας.

14. Την υπ' αρ. 141/2021 απόφαση του Δημοτικού Συμβουλίου του Δήμου Λουτρακίου - Αγίων Θεοδώρων, αποφασίζουμε:

Την επικύρωση καθορισμού των οριογραμμών τμημάτων ρεμάτων Αγ. Γεωργίου, Αγ. Φανουρίου, Οσίου Παταπίου, Νταμαρίου, Νεκροταφείου 1, Νεκροταφείου 2, Χαρβατίου και Αγ. Κυριακής στην περιοχή του Λουτρακίου του Δήμου Λουτρακίου - Αγίων Θεοδώρων, Περιφέρειας Πελοποννήσου, όπως αυτές αποτυπώνονται στα Τοπογραφικά Διαγράμματα Προτεινόμενης Οριοθέτησης (Αρ. Σχεδίων Α1.1, Α1.2, Α2.1, Α2.2, Α3.1, Α3.2, Α3.3, Α4, Α5.1, Α5.2, Α5.3, Α6.1, Α6.2, Α7.1, Α7.2, Α7.3, Α7.4, Α7.5, Α7.6, Α7.7), που συνοδεύουν την παρούσα και αποτελούν αναπόσπαστο τμήμα αυτής.

Οι οριογραμμές καθορίζονται από τις συντεταγμένες των κορυφών που ορίζονται από τα σημεία:

- 1, 2, ..., 60 για το ρέμα Νταμαρίου, Αριθμοί Σχεδίων Α1.1 και Α1.2

- 1, 2, ..., 80 για το ρέμα Αγίου Γεωργίου, Αριθμοί Σχεδίων Α2.1 και Α2.2

- 1, 2, ..., 129 για το ρέμα Οσίου Παταπίου, Αριθμοί Σχεδίων Α3.1, Α3.2 και Α3.3

- 1, 2, ..., 70 για τα ρέματα Νεκροταφείου 1 και 2, Αριθμός Σχεδίου Α4


- Φ1, Φ2, ..., Φ171 για το ρέμα Αγίου Φανουρίου, Αριθμοί Σχεδίων Α5.1, Α5.2 και Α5.3

- Κ1, Κ2, ..., Κ84 για το ρέμα Αγίας Κυριακής, Αριθμοί Σχεδίων Α6.1 και Α6.2


- Χ1, Χ2, ..., Χ160 για το ρέμα Χαρβατίου, Αριθμοί Σχεδίων Α7.1, Α7.2, Α7.3, Α7.4, Α7.5, Α7.6 και Α7.7


είναι εξαρτημένες από το ΕΓΣΑ '87 και αναγράφονται στα σχετικά Τοπογραφικά Διαγράμματα Προτεινόμενης Οριοθέτησης.

Η ισχύς της απόφασης αυτής αρχίζει από τη δημοσίευσή της στην Εφημερίδα της Κυβερνήσεως.

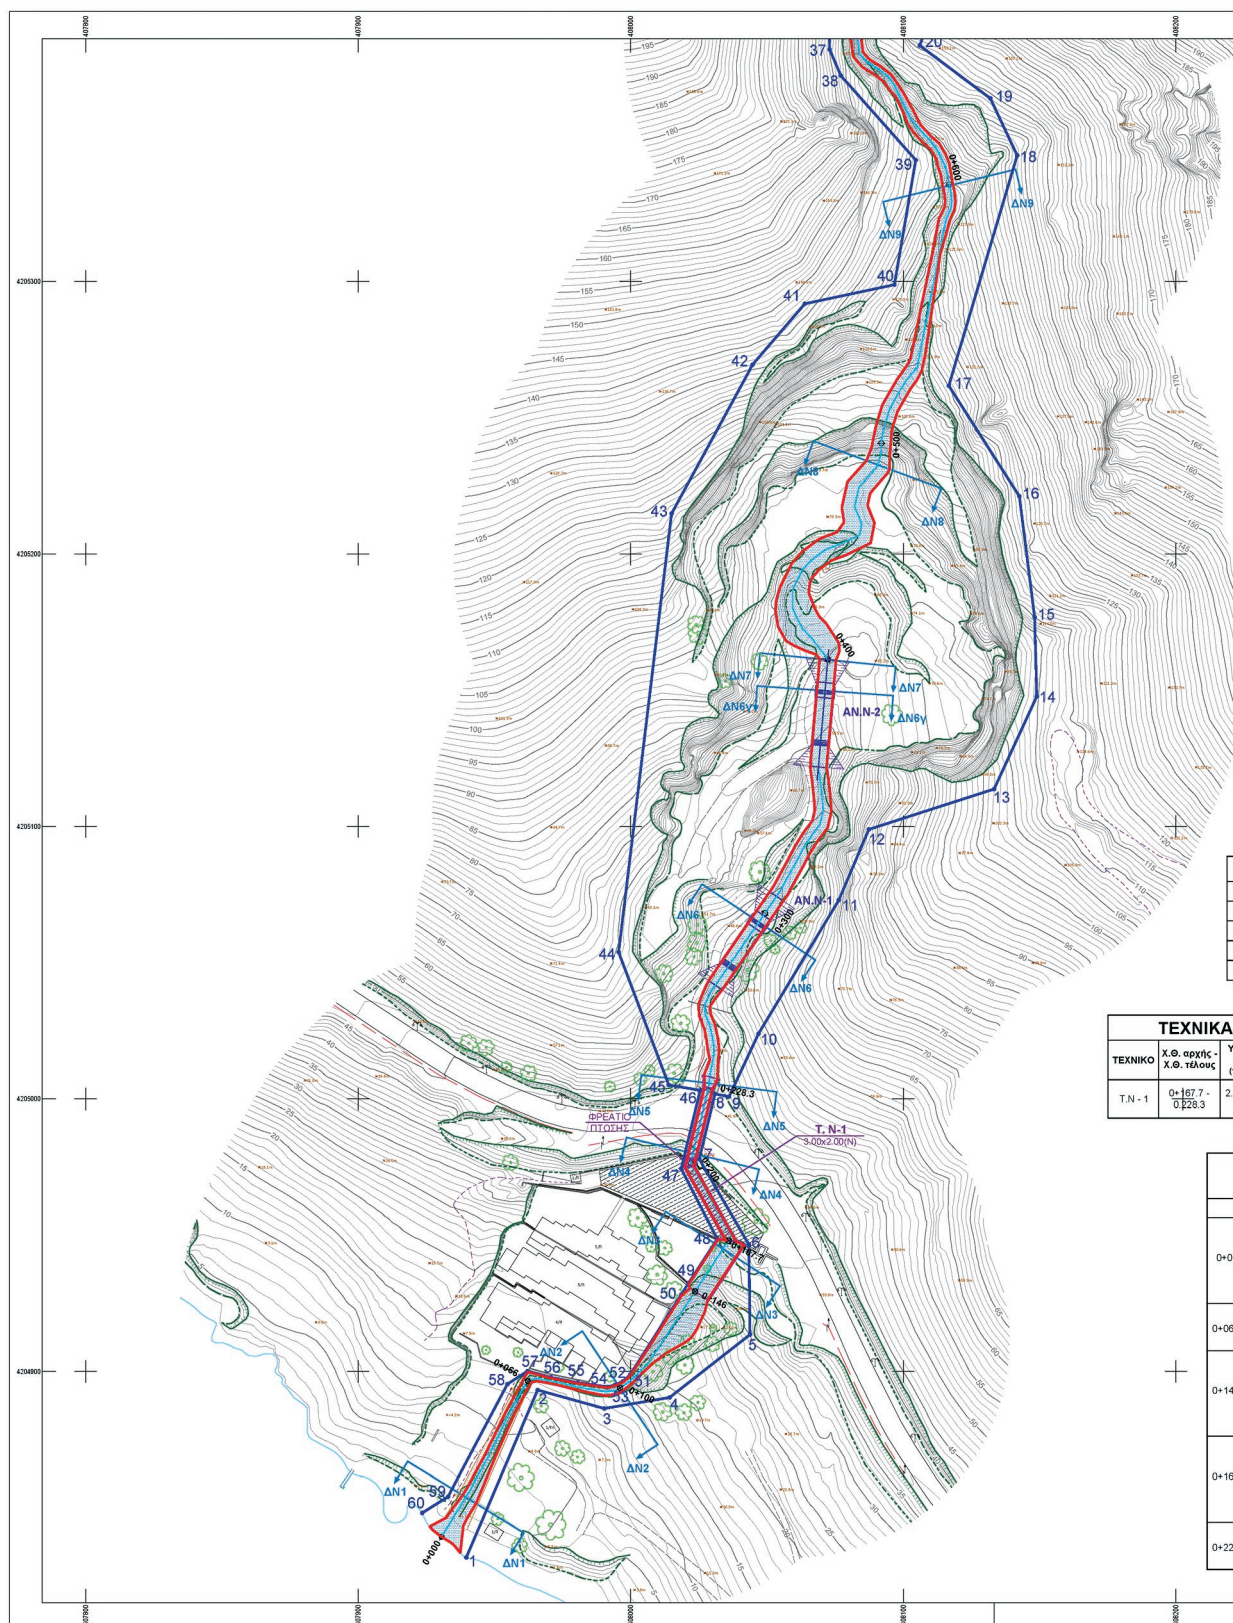



ΕΘΝΙΚΟ ΤΥΠΟΓΡΑΦΕΙΟ
 Για τεχνικούς λόγους στο σχεδιάγραμμα,
 από το ηλεκτρονικό αρχείο, έγινε
 σμίκρυνση κατά ποσοστό **36%**

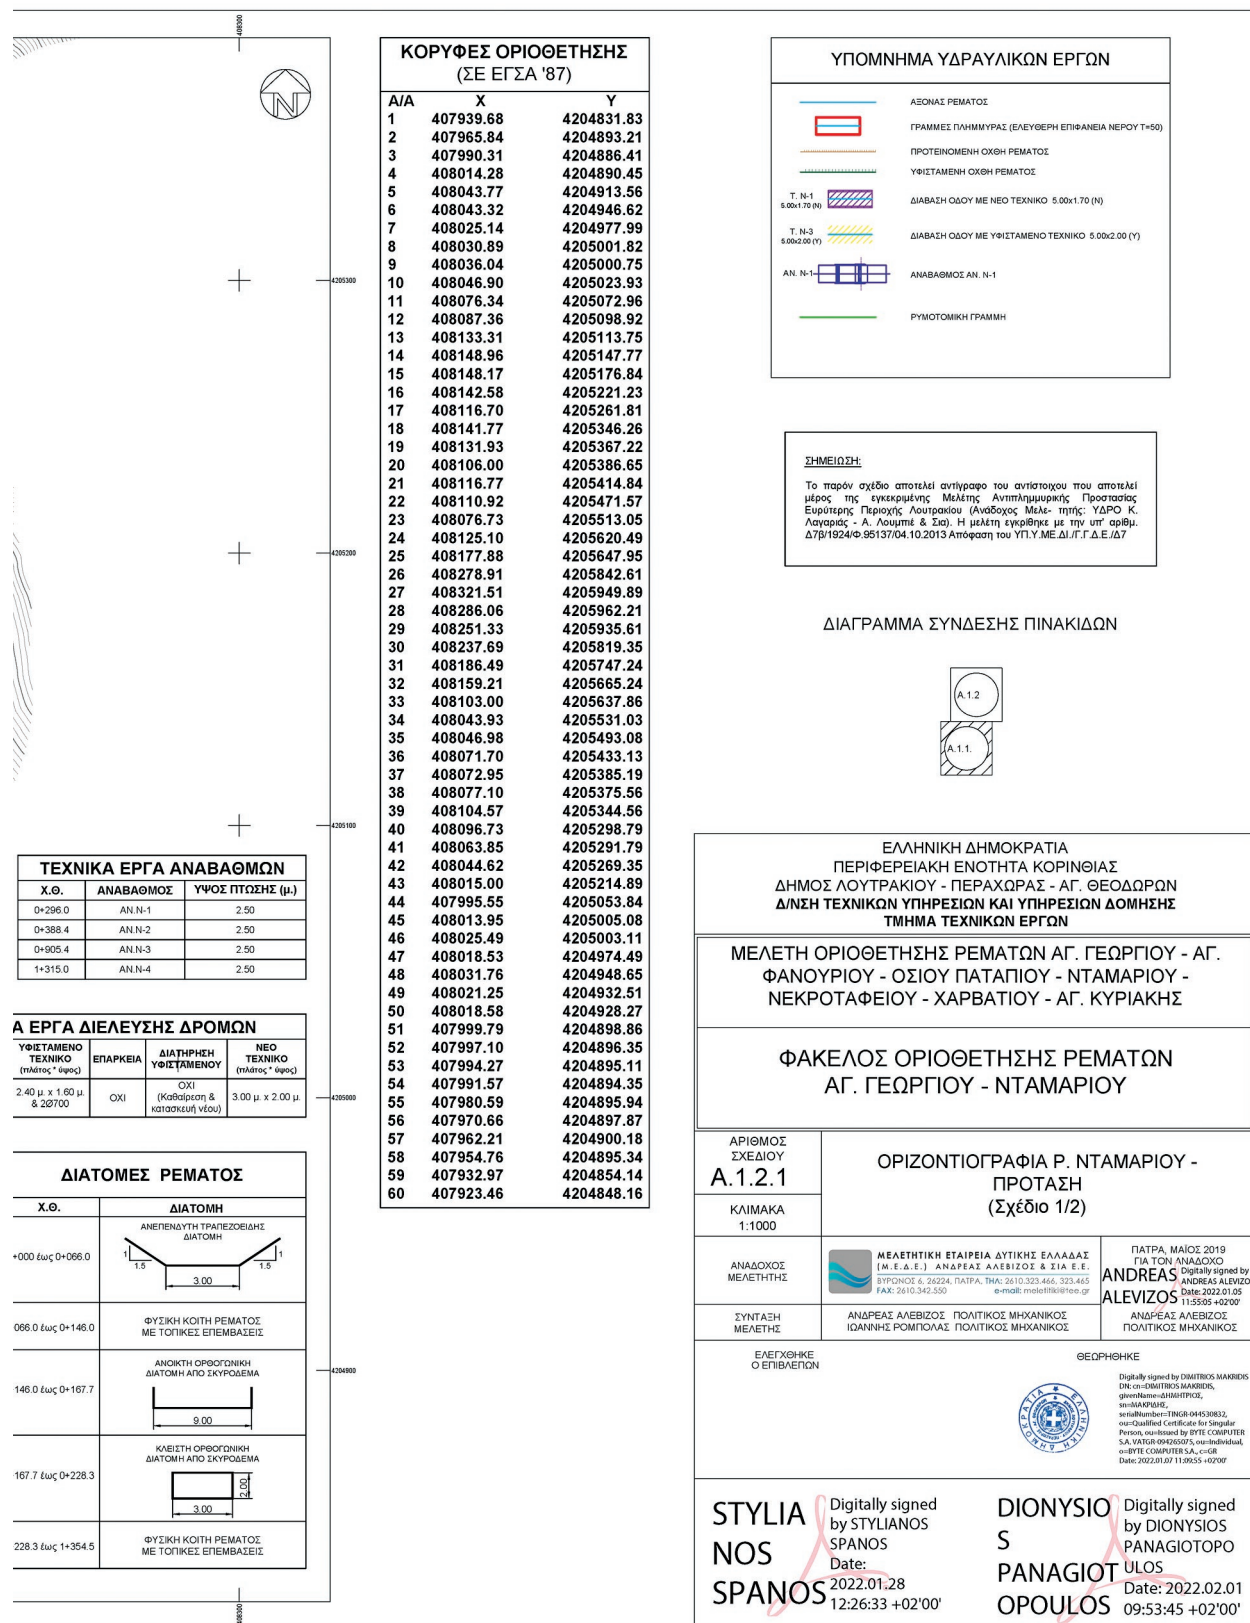

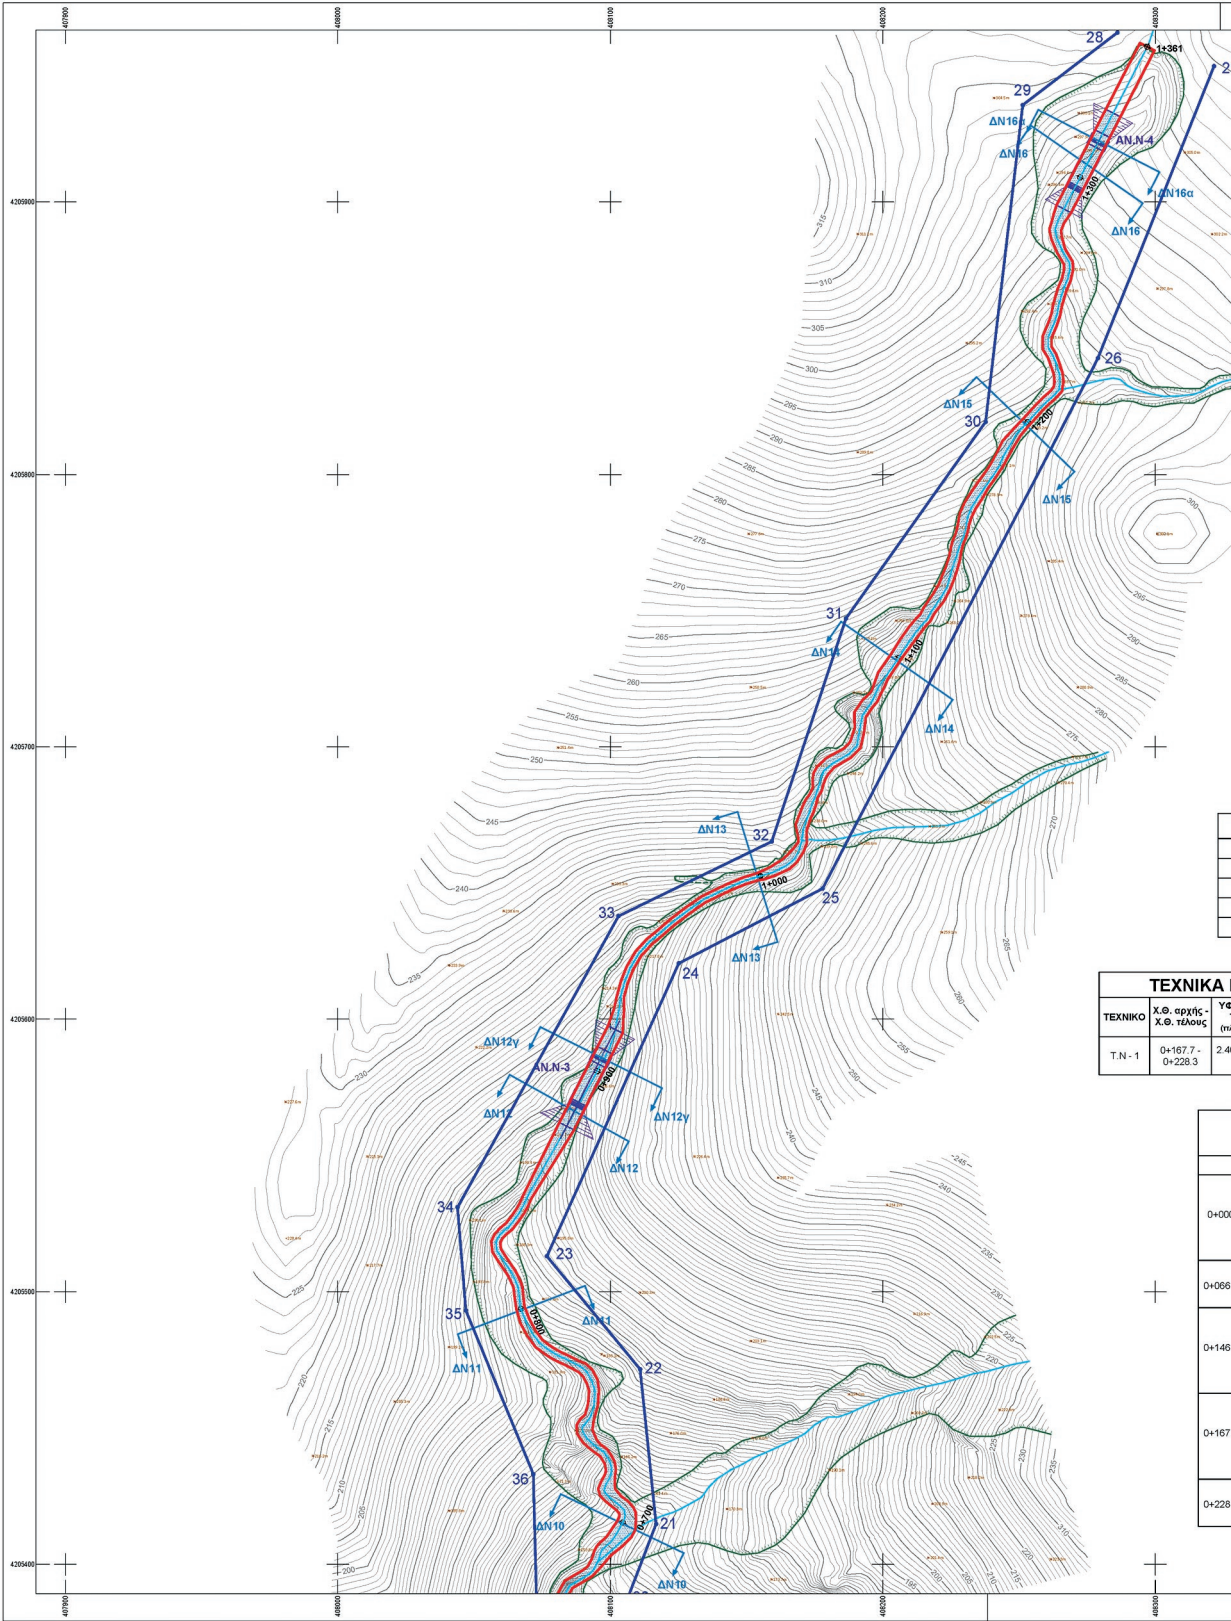



ΕΘΝΙΚΟ ΤΥΠΟΓΡΑΦΕΙΟ
Για τεχνικούς λόγους στο σχεδιάγραμμα, από το ηλεκτρονικό αρχείο, έγινε σμίκρυνση κατά ποσοστό **36%**

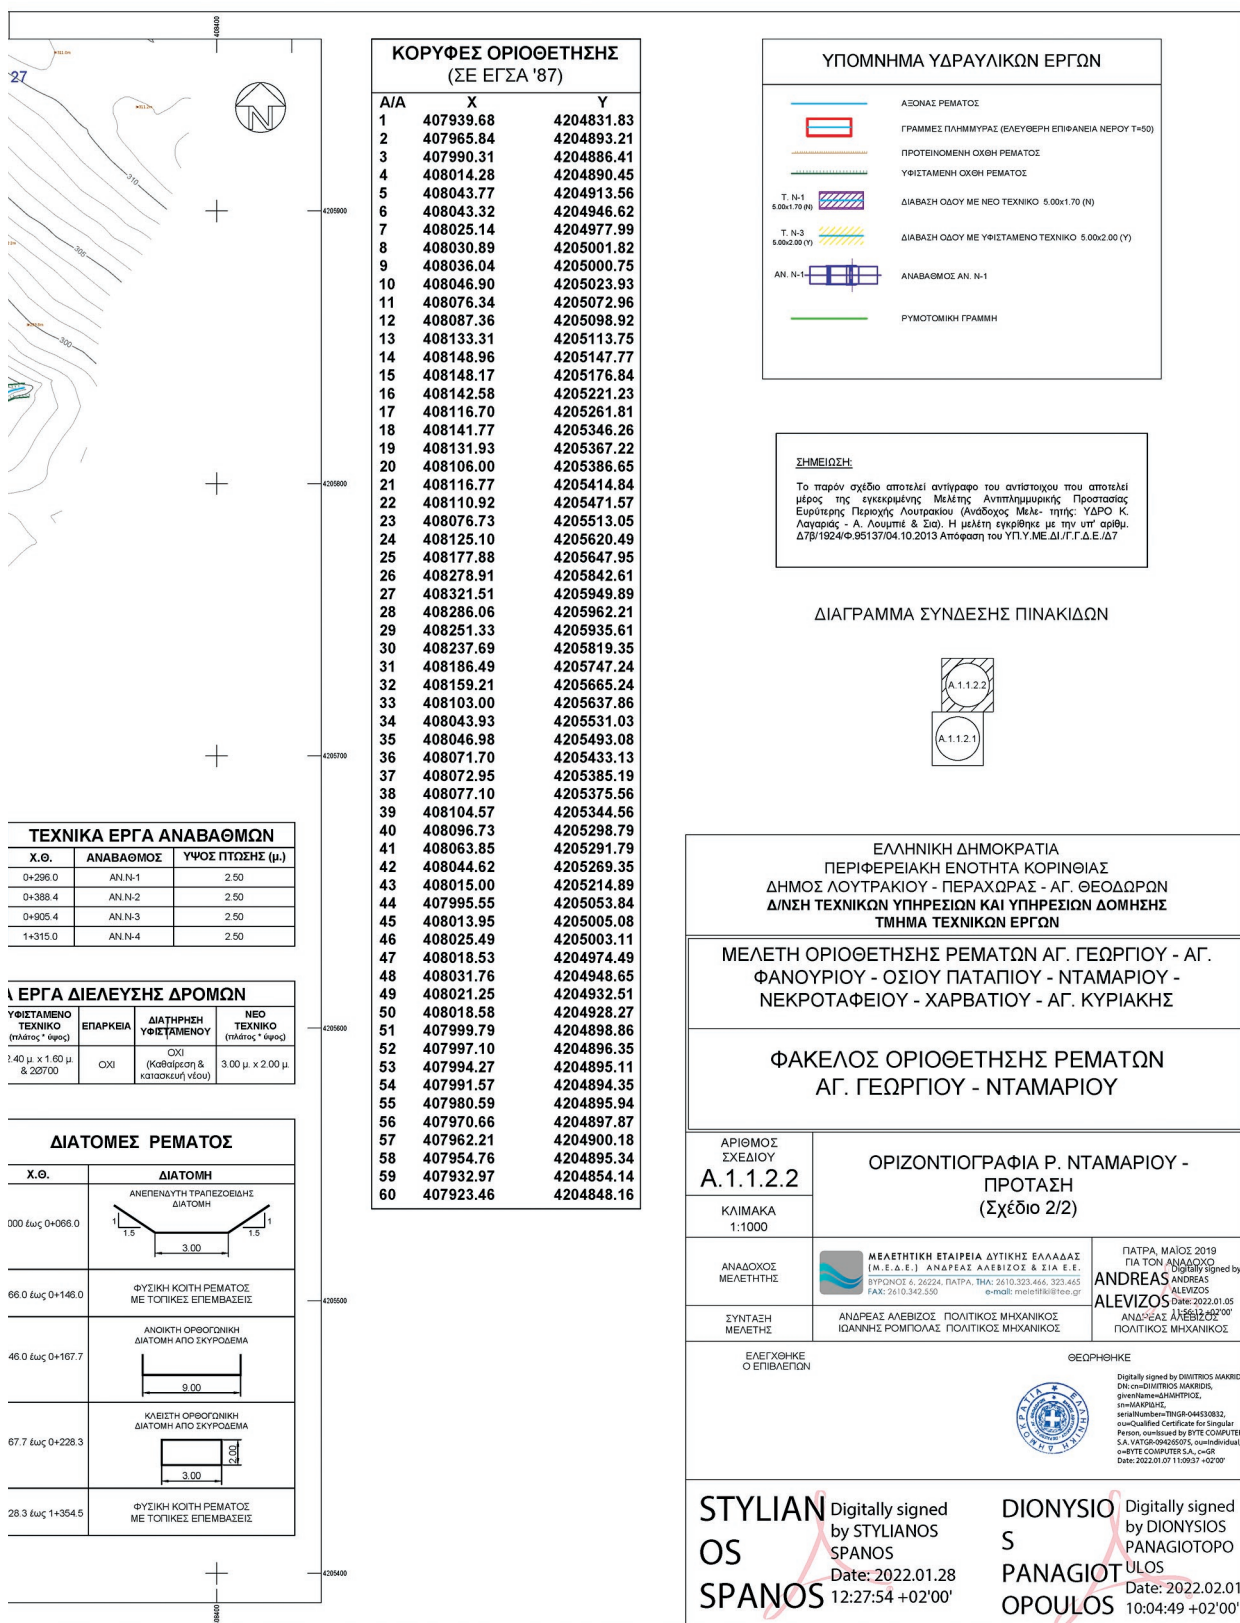

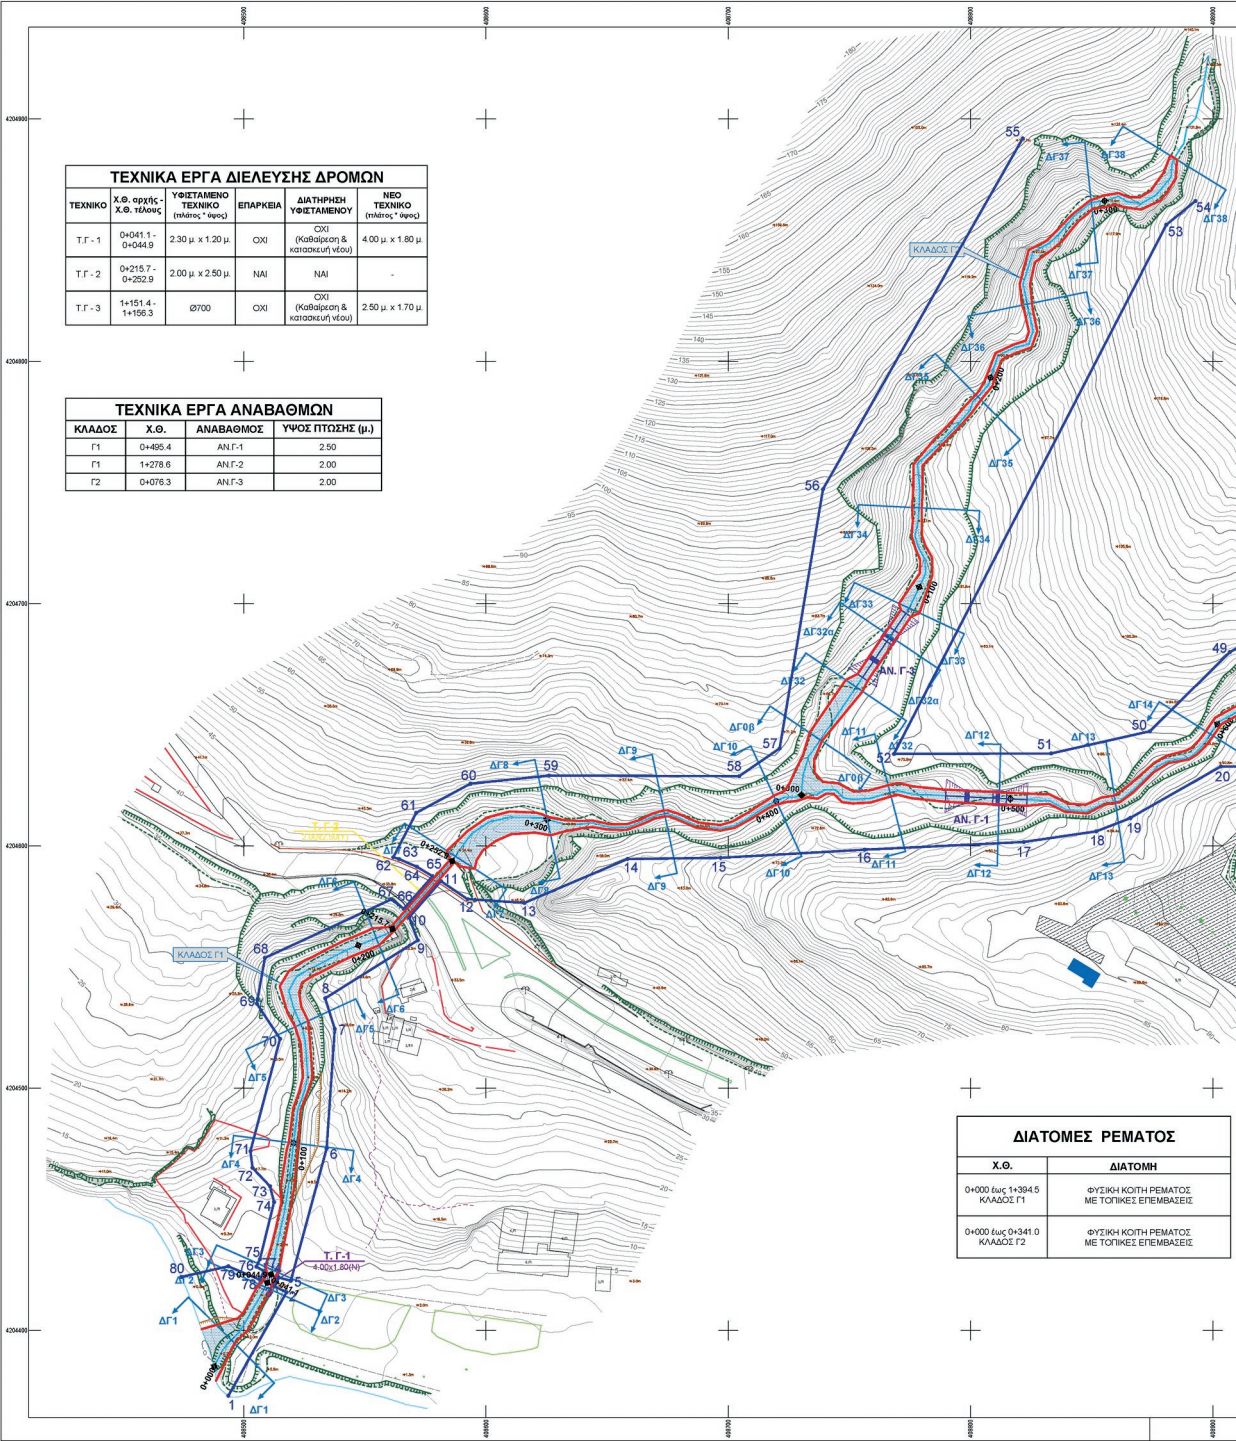

ΕΘΝΙΚΟ ΤΥΠΟΓΡΑΦΕΙΟ
Για τεχνικούς λόγους στο σχεδιάγραμμα, από το ηλεκτρονικό αρχείο, έγινε σμίκρυνση κατά ποσοστό **32%**

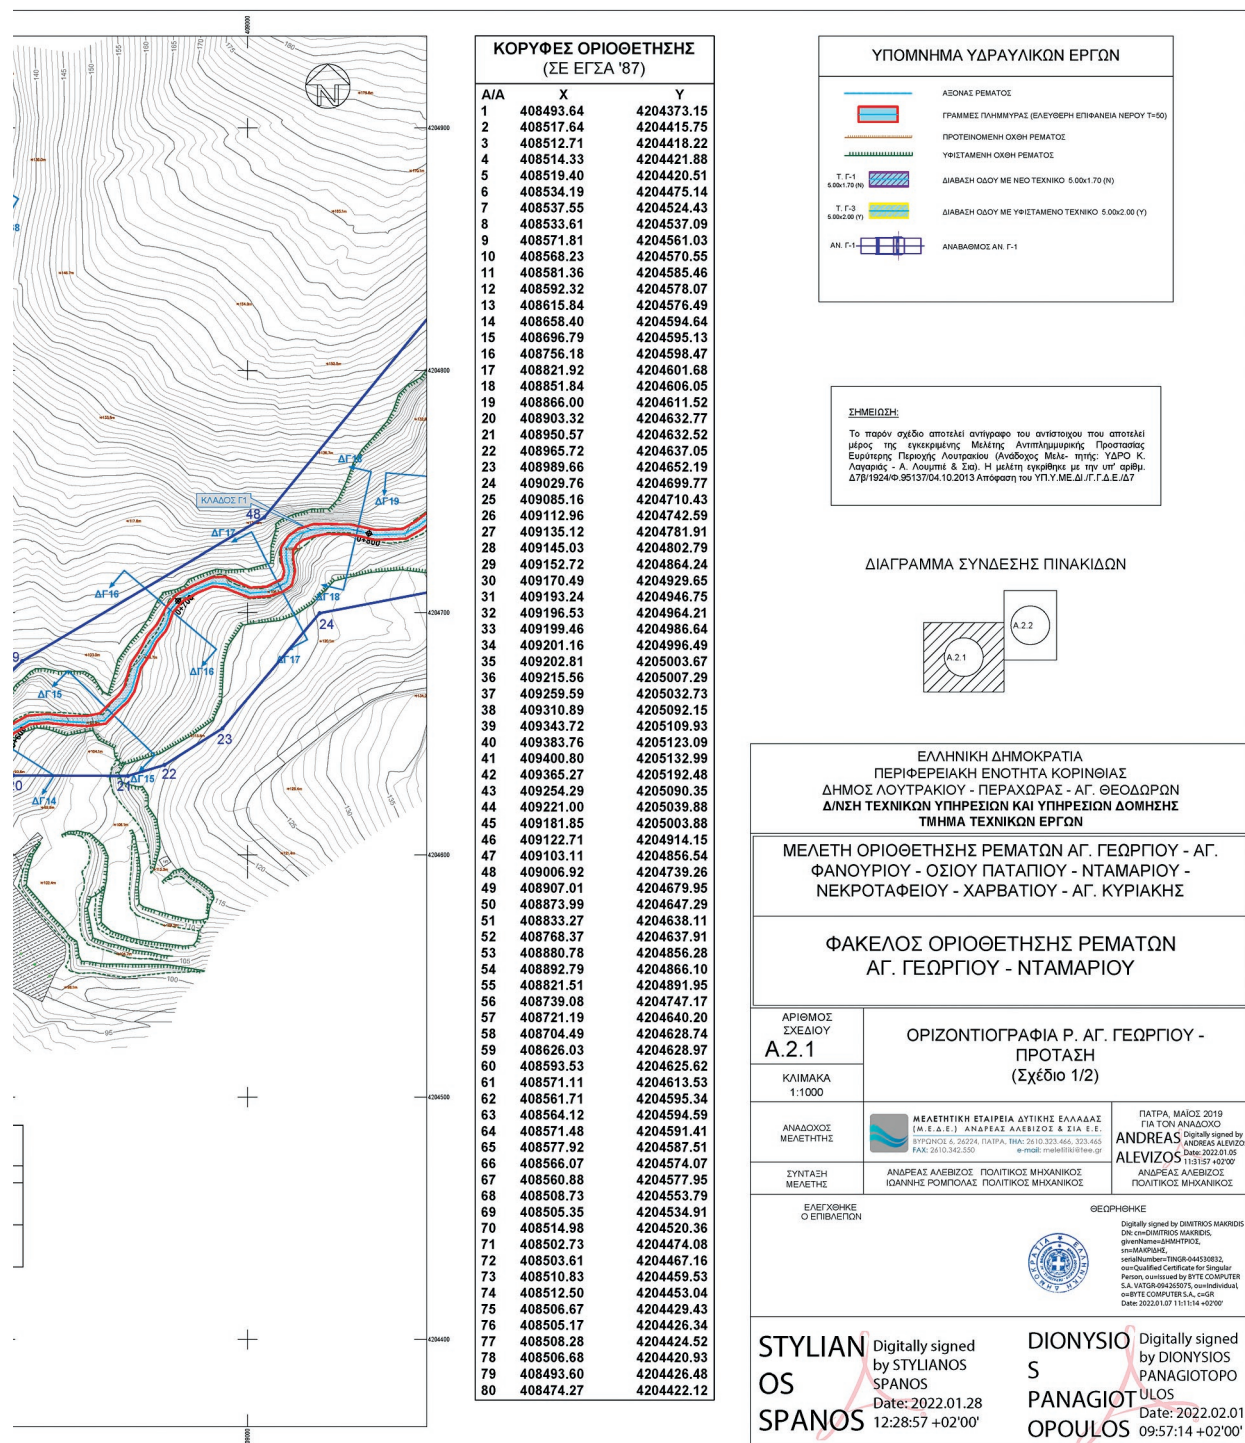

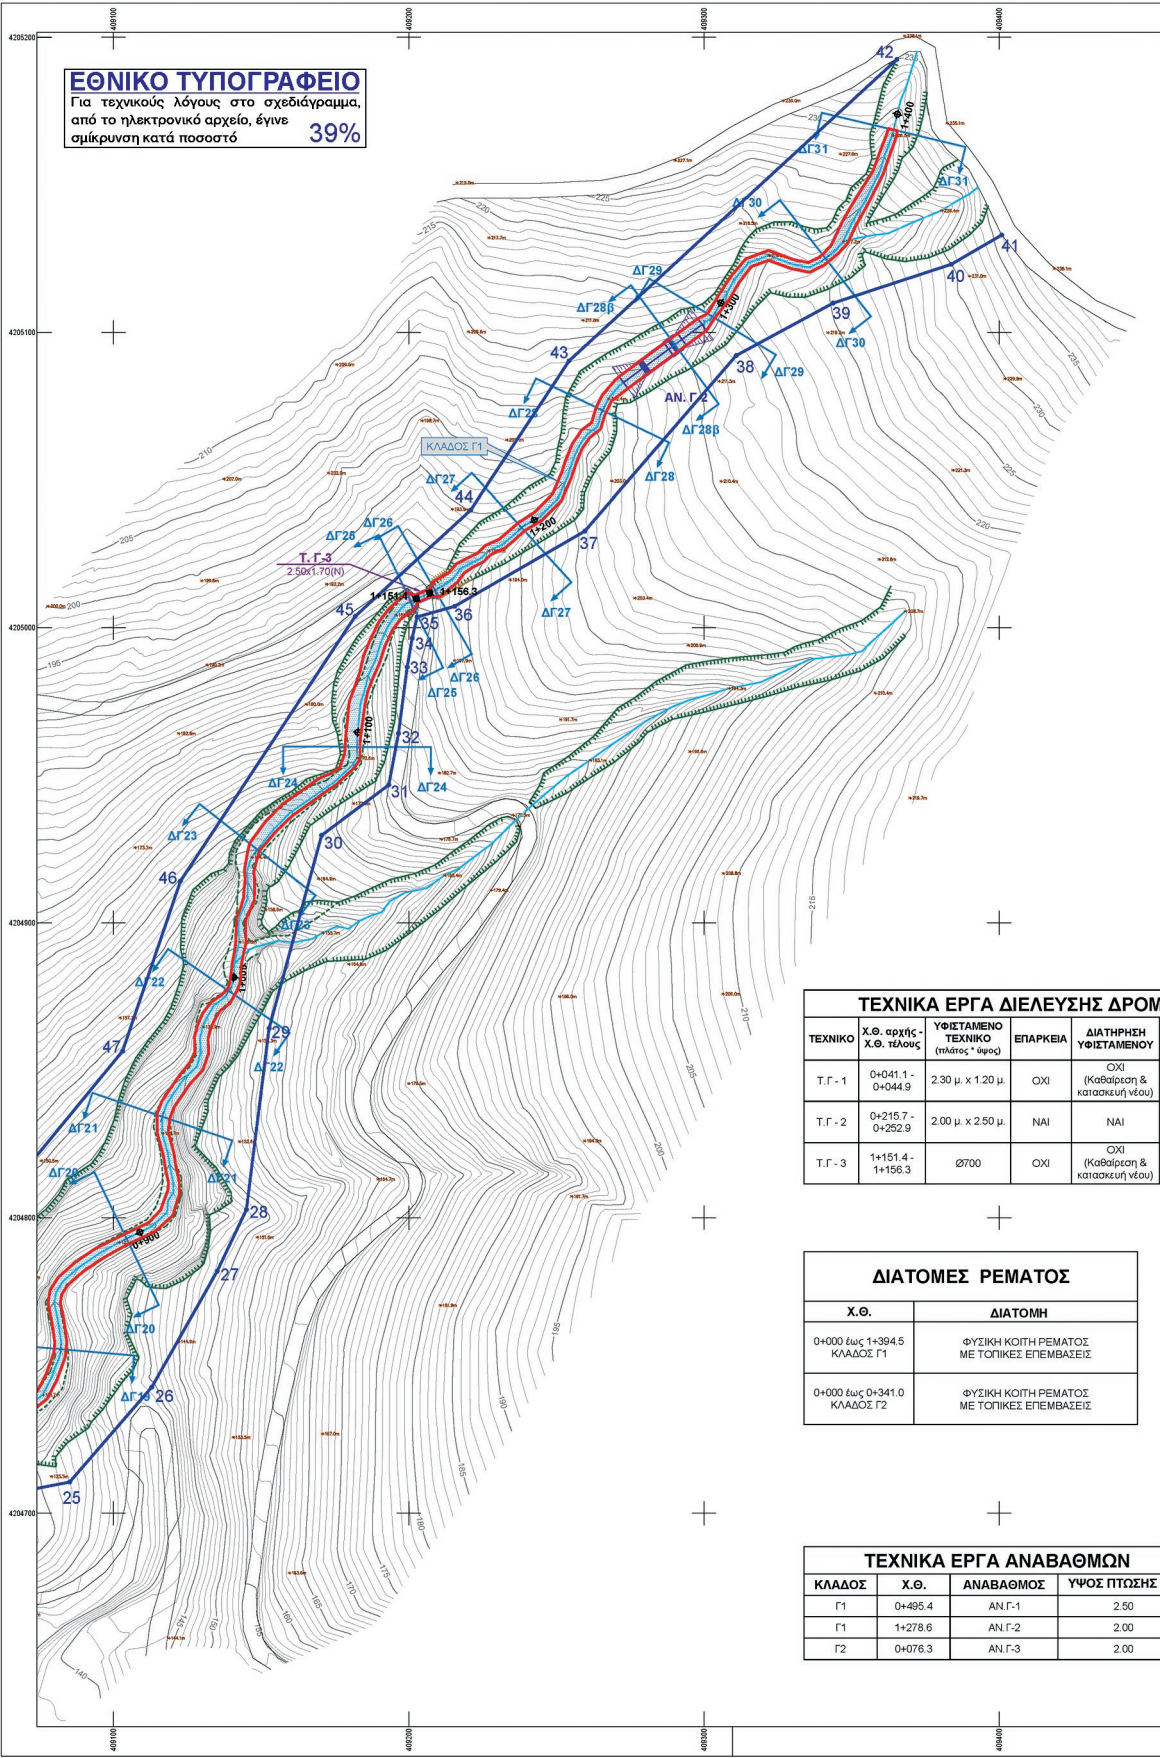

ΚΟΡΥΦΕΣ ΟΡΙΟΘΕΤΗΣΗΣ (ΣΕ ΕΓΣΑ '87)		
Α/Α	X	Y
1	408493.64	4204373.15
2	408517.64	4204415.75
3	408512.71	4204418.22
4	408514.33	4204421.88
5	408519.40	4204420.51
6	408534.19	4204475.14
7	408537.55	4204524.43
8	408533.61	4204537.09
9	408571.81	4204561.03
10	408568.23	4204570.55
11	408581.36	4204585.46
12	408592.32	4204578.07
13	408615.84	4204576.49
14	408658.40	4204594.64
15	408696.79	4204595.13
16	408756.18	4204598.47
17	408821.92	4204601.68
18	408851.84	4204606.05
19	408866.00	4204611.52
20	408903.32	4204632.77
21	408950.57	4204632.52
22	408965.72	4204637.05
23	408989.66	4204652.19
24	409029.76	4204699.77
25	409085.16	4204710.43
26	409112.96	4204742.59
27	409135.12	4204781.91
28	409145.03	4204802.79
29	409152.72	4204864.24
30	409170.49	4204929.65
31	409193.24	4204946.75
32	409196.53	4204964.21
33	409199.46	4204986.64
34	409201.16	4204996.49
35	409202.81	4205003.67
36	409215.56	4205007.29
37	409259.59	4205032.73
38	409310.89	4205092.15
39	409343.72	4205109.93
40	409383.76	4205123.09
41	409400.80	4205132.99
42	409365.27	4205192.48
43	409254.29	4205090.35
44	409221.00	4205039.88
45	409181.85	4205003.88
46	409122.71	4204914.15
47	409103.11	4204856.54
48	409006.92	4204739.26
49	408907.01	4204679.95
50	408873.99	4204647.29
51	408833.27	4204638.11
52	408768.37	4204637.91
53	408880.78	4204856.28
54	408892.79	4204866.10
55	408821.51	4204891.95
56	408739.08	4204747.17
57	408721.19	4204640.20
58	408704.49	4204628.74
59	408626.03	4204628.97
60	408593.53	4204625.62
61	408571.11	4204613.53
62	408561.71	4204595.34
63	408564.12	4204594.59
64	408571.48	4204591.41
65	408577.92	4204587.51
66	408566.07	4204574.07
67	408560.88	4204577.95
68	408508.73	4204553.79
69	408505.35	4204534.91
70	408514.98	4204520.36
71	408502.73	4204474.08
72	408503.61	4204467.16
73	408510.83	4204459.53
74	408512.50	4204453.04
75	408506.67	4204429.43
76	408505.17	4204426.34
77	408508.28	4204424.52
78	408506.68	4204420.93
79	408493.60	4204426.48
80	408474.27	4204422.12



ΣΗΜΩΝ

ΣΗΜΩΝ	ΝΕΟ ΤΕΧΝΙΚΟ (m/meter * 1000)
η & ν (νέου)	4.00 μ. x 1.80 μ.
η & ν (νέου)	2.50 μ. x 1.70 μ.

ΥΠΟΜΝΗΜΑ ΥΔΡΑΥΛΙΚΩΝ ΕΡΓΩΝ

ΛΕΩΝΑΣ ΡΕΜΑΤΟΣ

ΓΡΑΜΜΕΣ ΠΛΗΜΜΥΡΑΣ (ΕΛΕΥΘΕΡΗ ΕΠΙΦΑΝΕΙΑ ΝΕΡΟΥ T=50)

ΠΡΟΤΙΝΟΜΕΝΗ ΟΧΘΗ ΡΕΜΑΤΟΣ

ΥΦΙΣΤΑΜΕΝΗ ΟΧΘΗ ΡΕΜΑΤΟΣ

T, Γ-1
5.00x1.70 (N)

T, Γ-3
5.00x2.00 (Y)

AN, Γ-1

ΔΙΑΒΑΣΗ ΟΔΟΥ ΜΕ ΝΕΟ ΤΕΧΝΙΚΟ 5.00x1.70 (N)


ΔΙΑΒΑΣΗ ΟΔΟΥ ΜΕ ΥΦΙΣΤΑΜΕΝΟ ΤΕΧΝΙΚΟ 5.00x2.00 (Y)

ΑΝΑΒΑΘΜΟΣ AN, Γ-1

ΣΗΜΕΙΩΣΗ:

Το παρόν σχέδιο αποτελεί αντίγραφο του αντίστοιχου που αποτελεί μέρος της εγκεκριμένης Μελέτης Αντιπλημμυρικής Προστασίας Ευρύτερης Περιοχής Λουτρακίου (Αναδόχος Μελέτης: ΥΔΡΟ Κ. Λαγάριας - Α. Λουμπιέ & Σία). Η μελέτη εγκρίθηκε με την υπ' αριθμ. Δ7Β/1924/Φ.95137/04.10.2013 Απόφαση του ΥΠ.Υ.ΜΕ.Δ./Γ.Γ.Δ.Ε./Δ7

ΔΙΑΓΡΑΜΜΑ ΣΥΝΔΕΣΗΣ ΠΙΝΑΚΙΔΩΝ

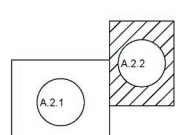

ΕΛΛΗΝΙΚΗ ΔΗΜΟΚΡΑΤΙΑ
ΠΕΡΙΦΕΡΕΙΑΚΗ ΕΝΟΤΗΤΑ ΚΟΡΙΝΘΙΑΣ
ΔΗΜΟΣ ΛΟΥΤΡΑΚΙΟΥ - ΠΕΡΑΧΩΡΑΣ - ΑΓ. ΘΕΟΔΩΡΩΝ
Δ/ΝΣΗ ΤΕΧΝΙΚΩΝ ΥΠΗΡΕΣΙΩΝ ΚΑΙ ΥΠΗΡΕΣΙΩΝ ΔΟΜΗΣΗΣ
ΤΜΗΜΑ ΤΕΧΝΙΚΩΝ ΕΡΓΩΝ

ΜΕΛΕΤΗ ΟΡΙΟΘΕΤΗΣΗΣ ΡΕΜΑΤΩΝ ΑΓ. ΓΕΩΡΓΙΟΥ - ΑΓ. ΦΑΝΟΥΡΙΟΥ - ΟΣΙΟΥ ΠΑΤΑΠΙΟΥ - ΝΤΑΜΑΡΙΟΥ - ΝΕΚΡΟΤΑΦΕΙΟΥ - ΧΑΡΒΑΤΙΟΥ - ΑΓ. ΚΥΡΙΑΚΗΣ

**ΦΑΚΕΛΟΣ ΟΡΙΟΘΕΤΗΣΗΣ ΡΕΜΑΤΩΝ
ΑΓ. ΓΕΩΡΓΙΟΥ - ΝΤΑΜΑΡΙΟΥ**


ΑΡΙΘΜΟΣ ΣΧΕΔΙΟΥ A.2.2	ΟΡΙΖΟΝΤΙΟΓΡΑΦΙΑ Ρ. ΑΓ. ΓΕΩΡΓΙΟΥ - ΠΡΟΤΑΣΗ (Σχέδιο 2/2)
ΚΛΙΜΑΚΑ 1:1000	
ΑΝΑΔΟΧΟΣ ΜΕΛΕΤΗΣ	 ΜΕΛΕΤΗΤΙΚΗ ΕΤΑΙΡΕΙΑ ΔΥΤΙΚΗΣ ΕΛΛΑΔΑΣ (Μ.Ε.Δ.Ε.) ΑΝΔΡΕΑΣ ΑΛΕΒΙΖΟΣ & ΣΙΑ Ε.Ε. ΒΥΡΩΝΕΙ 6, 26224, ΠΑΤΡΑ, ΤΗΛ: 2610.323.466, 323.465 FAX: 2610.342.550 e-mail: meletiki@tee.gr
ΣΥΝΤΑΞΗ ΜΕΛΕΤΗΣ	ΑΝΔΡΕΑΣ ΑΛΕΒΙΖΟΣ ΠΟΛΙΤΙΚΟΣ ΜΗΧΑΝΙΚΟΣ ΙΩΑΝΝΗΣ ΡΟΜΠΟΛΑΣ ΠΟΛΙΤΙΚΟΣ ΜΗΧΑΝΙΚΟΣ
ΕΛΕΓΧΘΗΚΕ Ο ΕΠΙΒΛΕΠΩΝ	ΘΕΩΡΗΘΗΚΕ  Digitally signed by DIMITRIOS MAKRIOS DN: cn=DIMITRIOS MAKRIOS, givenName=DIMITRIOS, sn=MAKRIOS, serialNumber=TINGR-044530832, ou=Qualified Certificate for Singular Person, o=Issued by BYTE COMPUTER S.A., cn=BYTE COMPUTER S.A., c=GR Date: 2022.01.07 11:10:18 +02'00'


STYLIANOS SPANOS

Digitally signed by STYLIANOS SPANOS
Date: 2022.01.28 12:30:02 +02'00'

DIONYSIOS PANAGIOTOU OPOULOS

Digitally signed by DIONYSIOS PANAGIOTOU OPOULOS
Date: 2022.02.01 10:10:04 +02'00'

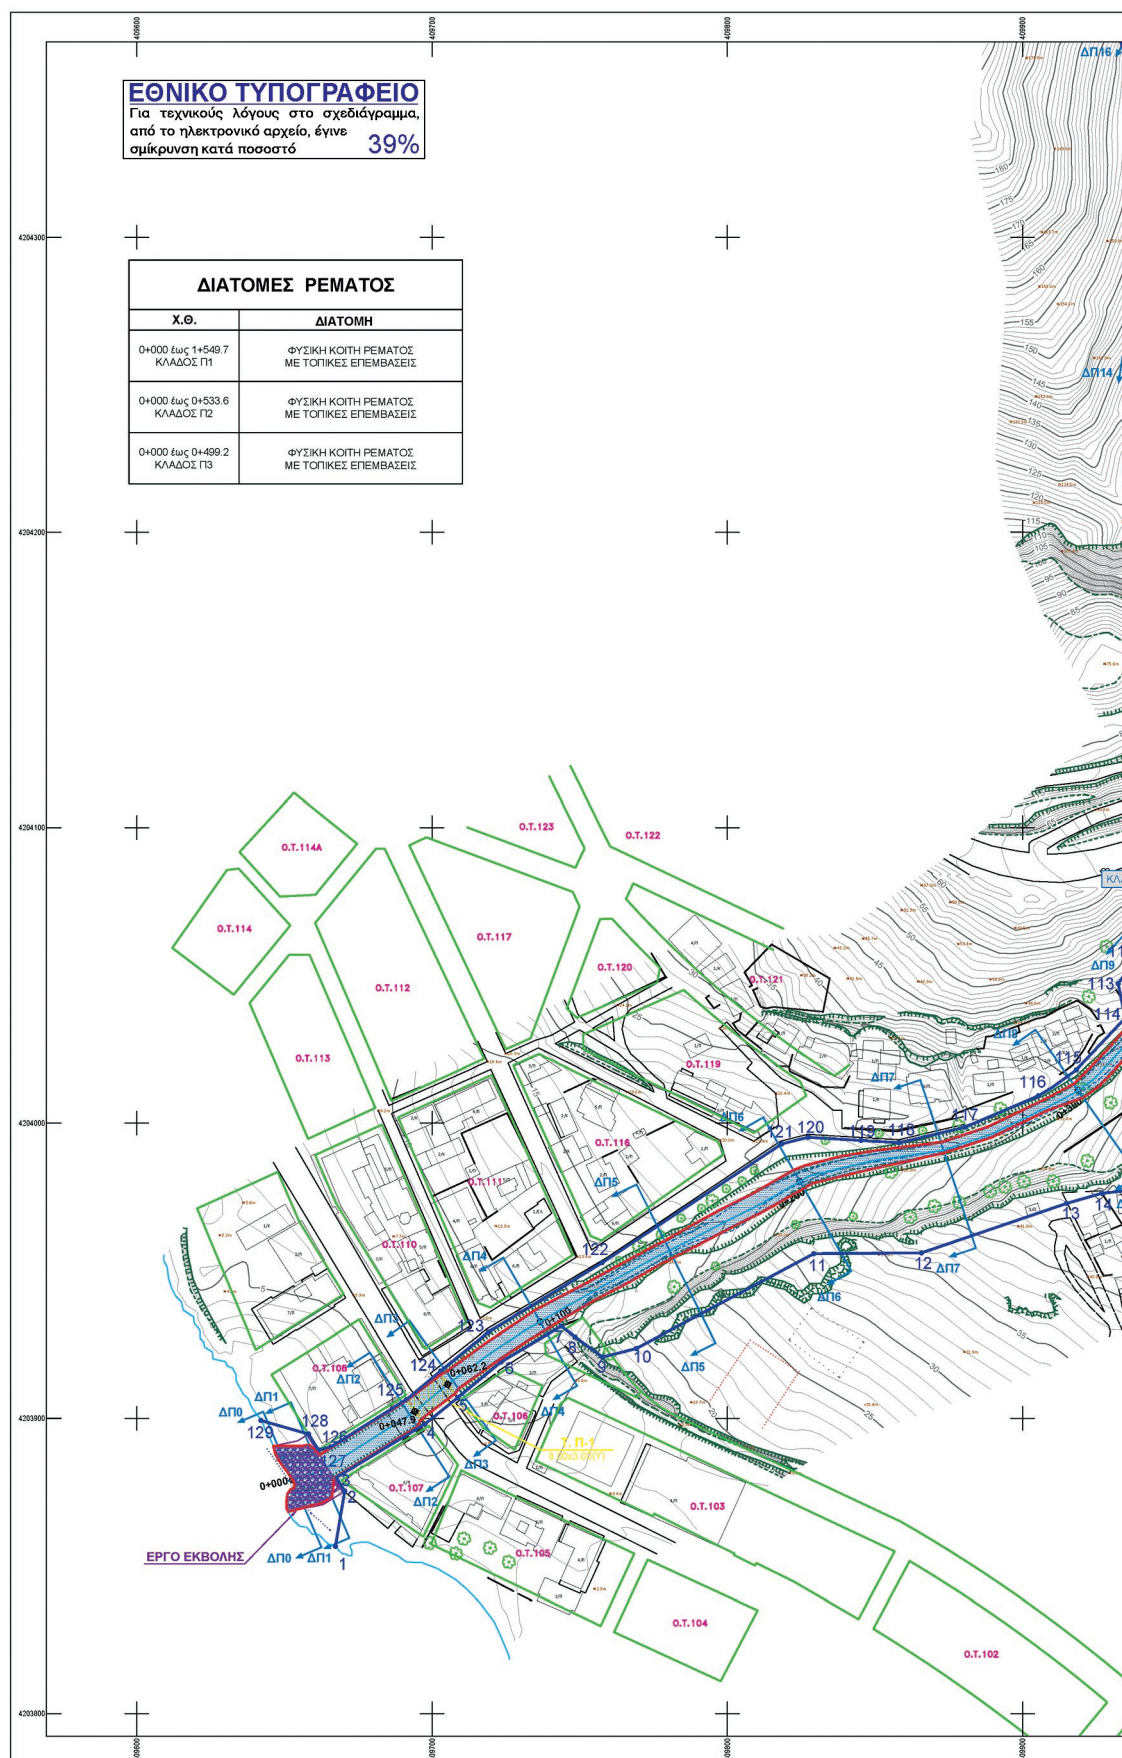

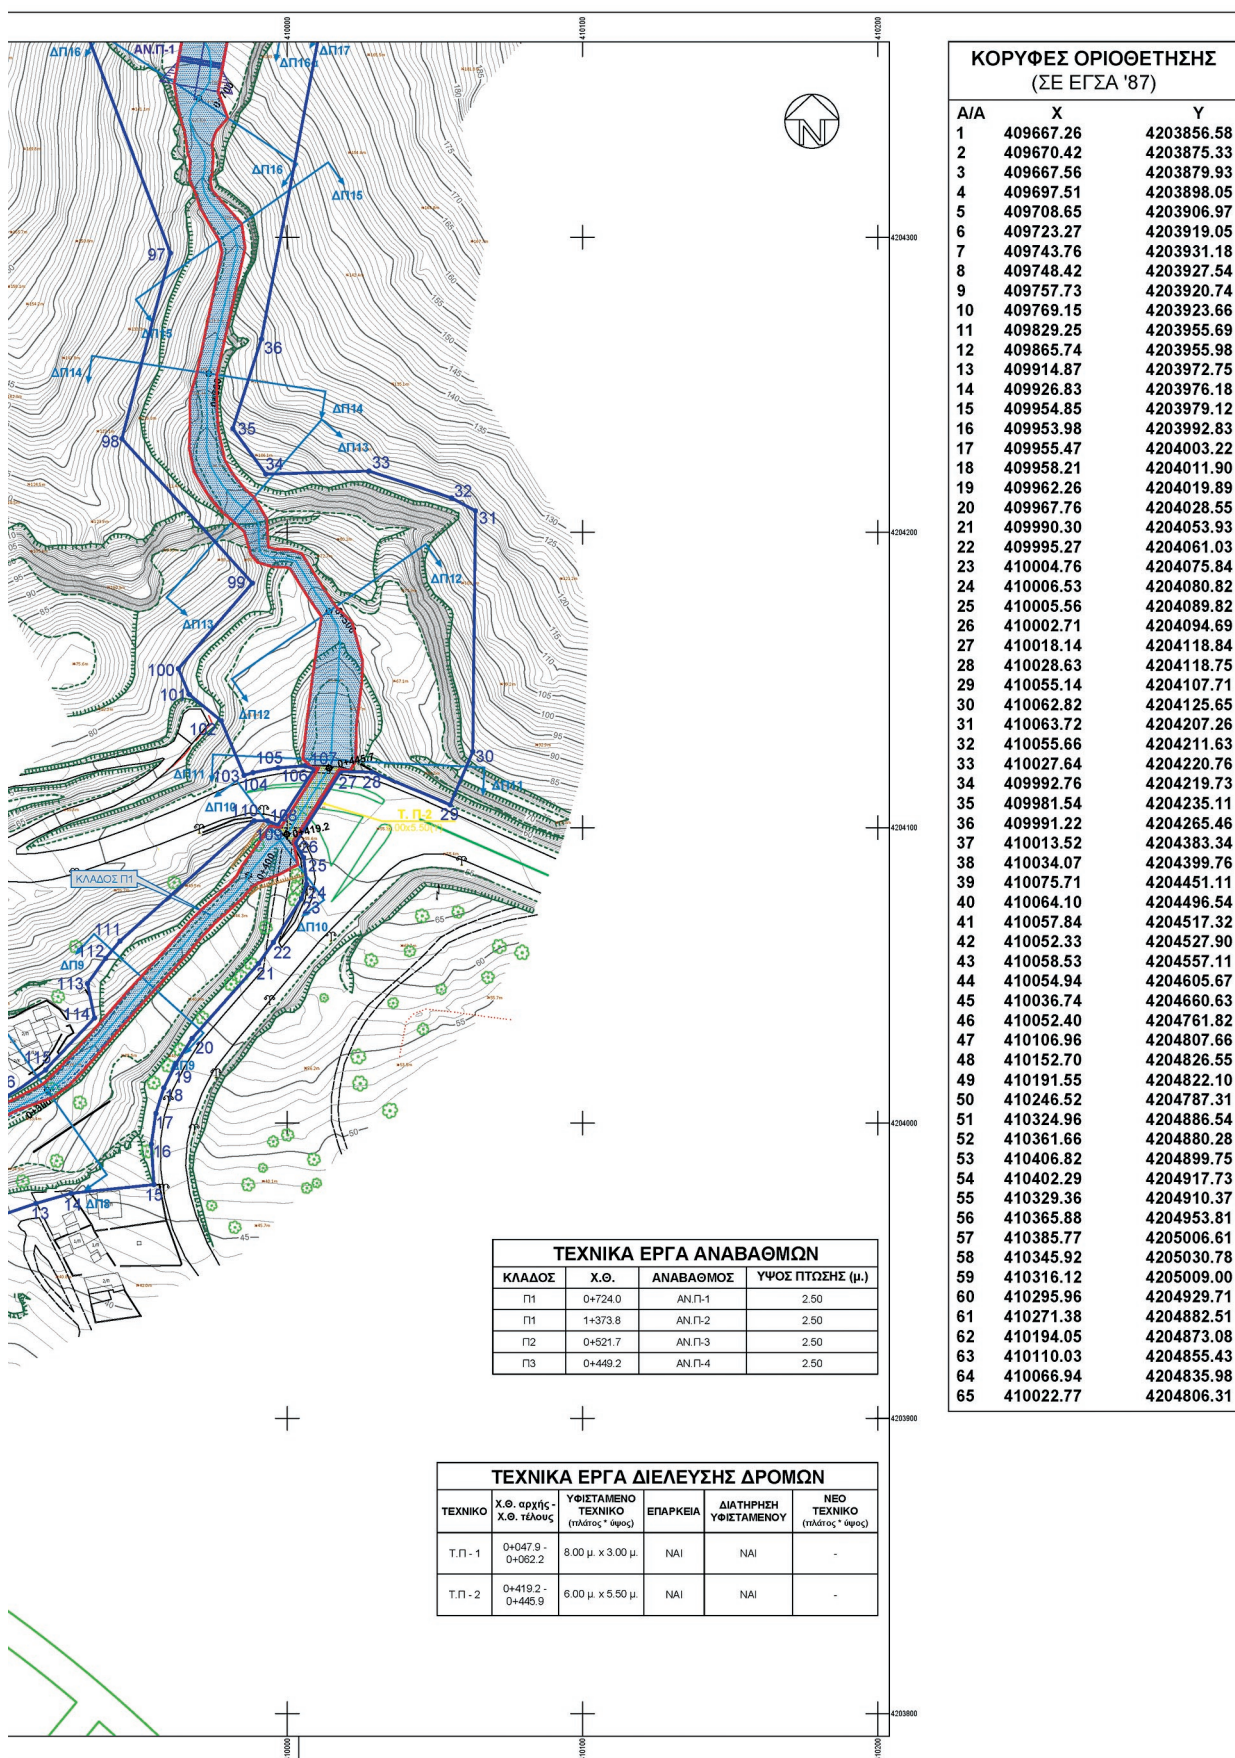

ΘΕΤΗΣΗΣ
'87)

Y
4203856.58
4203875.33
4203879.93
4203898.05
4203906.97
4203919.05
4203931.18
4203927.54
4203920.74
4203923.66
4203955.69
4203955.98
4203972.75
4203976.18
4203979.12
4203992.83
4204003.22
4204011.90
4204019.89
4204028.55
4204053.93
4204061.03
4204075.84
4204080.82
4204089.82
4204094.69
4204118.84
4204118.75
4204107.71
4204125.65
4204207.26
4204211.63
4204220.76
4204219.73
4204235.11
4204265.46
4204383.34
4204399.76
4204451.11
4204496.54
4204517.32
4204527.90
4204557.11
4204605.67
4204660.63
4204761.82
4204807.66
4204826.55
4204822.10
4204787.31
4204886.54
4204880.28
4204899.75
4204917.73
4204910.37
4204953.81
4205006.61
4205030.78
4205009.00
4204929.71
4204882.51
4204873.08
4204855.43
4204835.98
4204806.31

ΚΟΡΥΦΕΣ ΟΡΙΟΘΕΤΗΣΗΣ
(ΣΕ ΕΓΣΑ '87)

A/A	X	Y
66	410018.19	4204835.45
67	410026.95	4204889.38
68	410026.11	4204898.82
69	410013.73	4204940.75
70	410031.10	4204983.58
71	410222.91	4205079.60
72	410287.68	4205146.18
73	410259.79	4205191.66
74	410196.67	4205155.34
75	410175.70	4205130.74
76	410161.07	4205109.81
77	410075.82	4205050.55
78	410007.65	4205025.85
79	409987.47	4205017.77
80	409976.12	4205026.86
81	410016.93	4205072.90
82	410028.35	4205089.28
83	410019.64	4205124.97
84	409987.18	4205136.35
85	409966.86	4205069.05
86	409916.59	4204973.59
87	409914.37	4204933.67
88	409937.15	4204821.28
89	409957.02	4204749.06
90	409962.65	4204678.31
91	409964.02	4204592.38
92	409983.58	4204523.73
93	409995.73	4204503.59
94	410002.18	4204479.30
95	409966.46	4204424.32
96	409932.22	4204368.83
97	409960.42	4204294.66
98	409943.99	4204231.70
99	409988.18	4204182.77
100	409963.11	4204153.73
101	409966.75	4204145.04
102	409977.62	4204136.10
103	409985.40	4204117.59
104	409988.37	4204118.52
105	409996.87	4204120.11
106	410006.01	4204120.87
107	410009.12	4204119.64
108	409996.77	4204100.85
109	409993.26	4204102.34
110	409988.73	4204102.33
111	409943.34	4204061.54
112	409938.48	4204055.69
113	409932.32	4204047.12
114	409934.73	4204035.46
115	409918.15	4204017.93
116	409905.30	4204009.18
117	409880.49	4203998.57
118	409858.13	4203993.32
119	409845.19	4203994.09
120	409827.31	4203995.15
121	409818.39	4203992.91
122	409757.55	4203952.62
123	409719.08	4203929.23
124	409702.92	4203916.08
125	409691.32	4203906.36
126	409665.69	4203890.31
127	409661.49	4203889.32
128	409658.16	4203894.67
129	409642.02	4203899.28


ΥΠΟΜΝΗΜΑ ΥΔΡΑΥΛΙΚΩΝ ΕΡΓΩΝ



ΣΗΜΕΙΩΣΗ

Το παρόν σχέδιο αποτελεί αντίγραφο του αντίστοιχου που αποτελεί μέρος της συγκεκριμένης Μελέτης Αντικατασκευής Προστασίας Ευρύτερης Περιοχής Λουτρακίου (Ανάδοχος Μελέτης: ΥΔΡΟ Κ. Λαγαράς - Α. Λουμπιέ & Σία). Η μελέτη εγκρίθηκε με την υπ' αριθμ. Δ78/1924/Φ 95137/04.10.2013 Απόφαση του ΥΠ.Υ.ΜΕ.ΔΙ/Γ.Γ.Δ.Ε./Δ7

ΔΙΑΓΡΑΜΜΑ ΣΥΝΔΕΣΗΣ ΠΙΝΑΚΙΔΩΝ

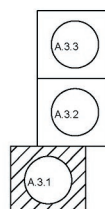

ΕΛΛΗΝΙΚΗ ΔΗΜΟΚΡΑΤΙΑ
ΠΕΡΙΦΕΡΕΙΑΚΗ ΕΝΟΤΗΤΑ ΚΟΡΙΝΘΙΑΣ
ΔΗΜΟΣ ΛΟΥΤΡΑΚΙΟΥ - ΠΕΡΑΧΩΡΑΣ - ΑΓ. ΘΕΟΔΩΡΩΝ
Δ/ΝΣΗ ΤΕΧΝΙΚΩΝ ΥΠΗΡΕΣΙΩΝ ΚΑΙ ΥΠΗΡΕΣΙΩΝ ΔΟΜΗΣΗΣ
ΤΜΗΜΑ ΤΕΧΝΙΚΩΝ ΕΡΓΩΝ

ΜΕΛΕΤΗ ΟΡΙΟΘΕΤΗΣΗΣ ΡΕΜΑΤΩΝ ΑΓ. ΓΕΩΡΓΙΟΥ - ΑΓ.
ΦΑΝΟΥΡΙΟΥ - ΟΣΙΟΥ ΠΑΤΑΠΙΟΥ - ΝΤΑΜΑΡΙΟΥ -
ΝΕΚΡΟΤΑΦΕΙΟΥ - ΧΑΡΒΑΤΙΟΥ - ΑΓ. ΚΥΡΙΑΚΗΣ

ΦΑΚΕΛΟΣ ΟΡΙΟΘΕΤΗΣΗΣ ΡΕΜΑΤΩΝ
ΟΣΙΟΥ ΠΑΤΑΠΙΟΥ - ΝΕΚΡΟΤΑΦΕΙΟΥ

ΑΡΙΘΜΟΣ
ΣΧΕΔΙΟΥ
A.3.1

ΚΛΙΜΑΚΑ
1:1000

ΟΡΙΖΟΝΤΙΟΓΡΑΦΙΑ Ρ. ΟΣΙΟΥ ΠΑΤΑΠΙΟΥ -
ΠΡΟΤΑΣΗ
(Σχέδιο 1/3)

ΑΝΑΔΟΧΟΣ
ΜΕΛΕΤΗΣ

ΜΕΛΕΤΗΤΙΚΗ ΕΤΑΙΡΕΙΑ ΔΥΤΙΚΗΣ ΕΛΛΑΔΑΣ
(Μ.Ε.Δ.Ε.) ΑΝΔΡΕΑΣ ΑΛΕΒΙΖΟΣ & ΣΙΑ Ε.Ε.
ΒΥΡΩΝΟΣ 6, 26224, ΠΑΤΡΑ, ΤΗΛ: 2610.323.466, 323.465
FAX: 2610.342.550
e-mail: mellefik@tee.gr

ΠΑΤΡΑ, ΜΑΪΟΣ 2019
ΓΙΑ ΤΟΝ ΑΝΑΔΟΧΟ

ANDREAS ALEVI
ALEVIZOS

ΣΥΝΤΑΣΗ
ΜΕΛΕΤΗΣ

ΑΝΔΡΕΑΣ ΑΛΕΒΙΖΟΣ ΠΟΛΙΤΙΚΟΣ ΜΗΧΑΝΙΚΟΣ
ΙΩΑΝΝΗΣ ΡΟΜΠΟΛΑΣ ΠΟΛΙΤΙΚΟΣ ΜΗΧΑΝΙΚΟΣ

ΠΑΤΡΑ, ΜΑΪΟΣ 2019
ΓΙΑ ΤΟΝ ΑΝΑΔΟΧΟ

ANDREAS ALEVI
ALEVIZOS

ΕΛΕΓΧΘΗΚΕ
Ο ΕΠΙΒΛΕΠΩΝ


ΘΕΩΡΗΘΗΚΕ




Digitally signed by DIMITRIOS MAKRIDIS
DN: cn=DIMITRIOS MAKRIDIS,
givenName=DIMITRIOS,
sn=MAKRIDIS,
serialNumber=TINGR-044530832,
ou=Qualified Certificate for Singular
Person, o=Issued by BYTE COMPUTER
S.A., c=GR
Date: 2022.01.07 11:09:19 +02'00'

STYLIA
NOS
SPANOS
Digitally signed by STYLIANOS SPANOS
Date: 2022.01.28
12:35:14 +02'00'

DIONYSIO
S
PANAGIOT
OUROS
Digitally signed by DIONYSIOS PANAGIOTOPOULOS
Date: 2022.02.01
10:00:51 +02'00'

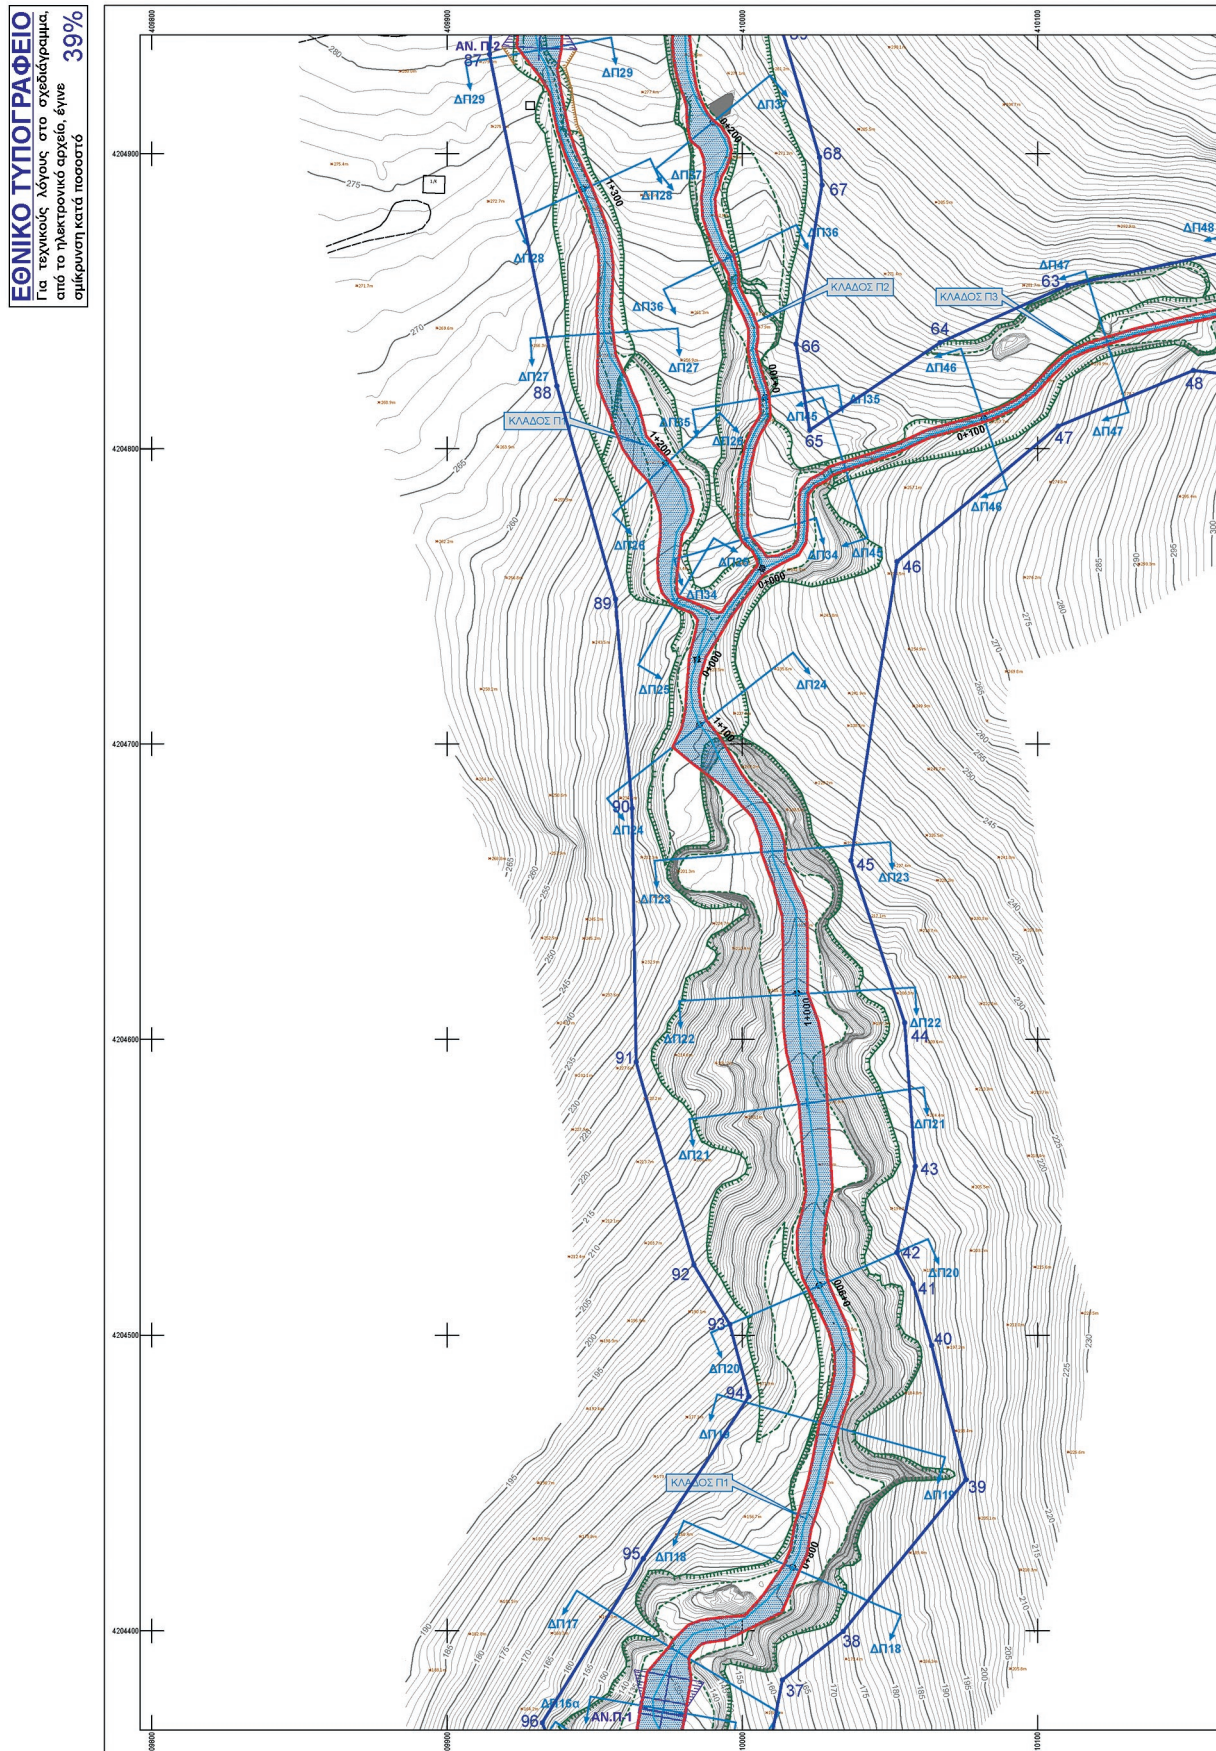

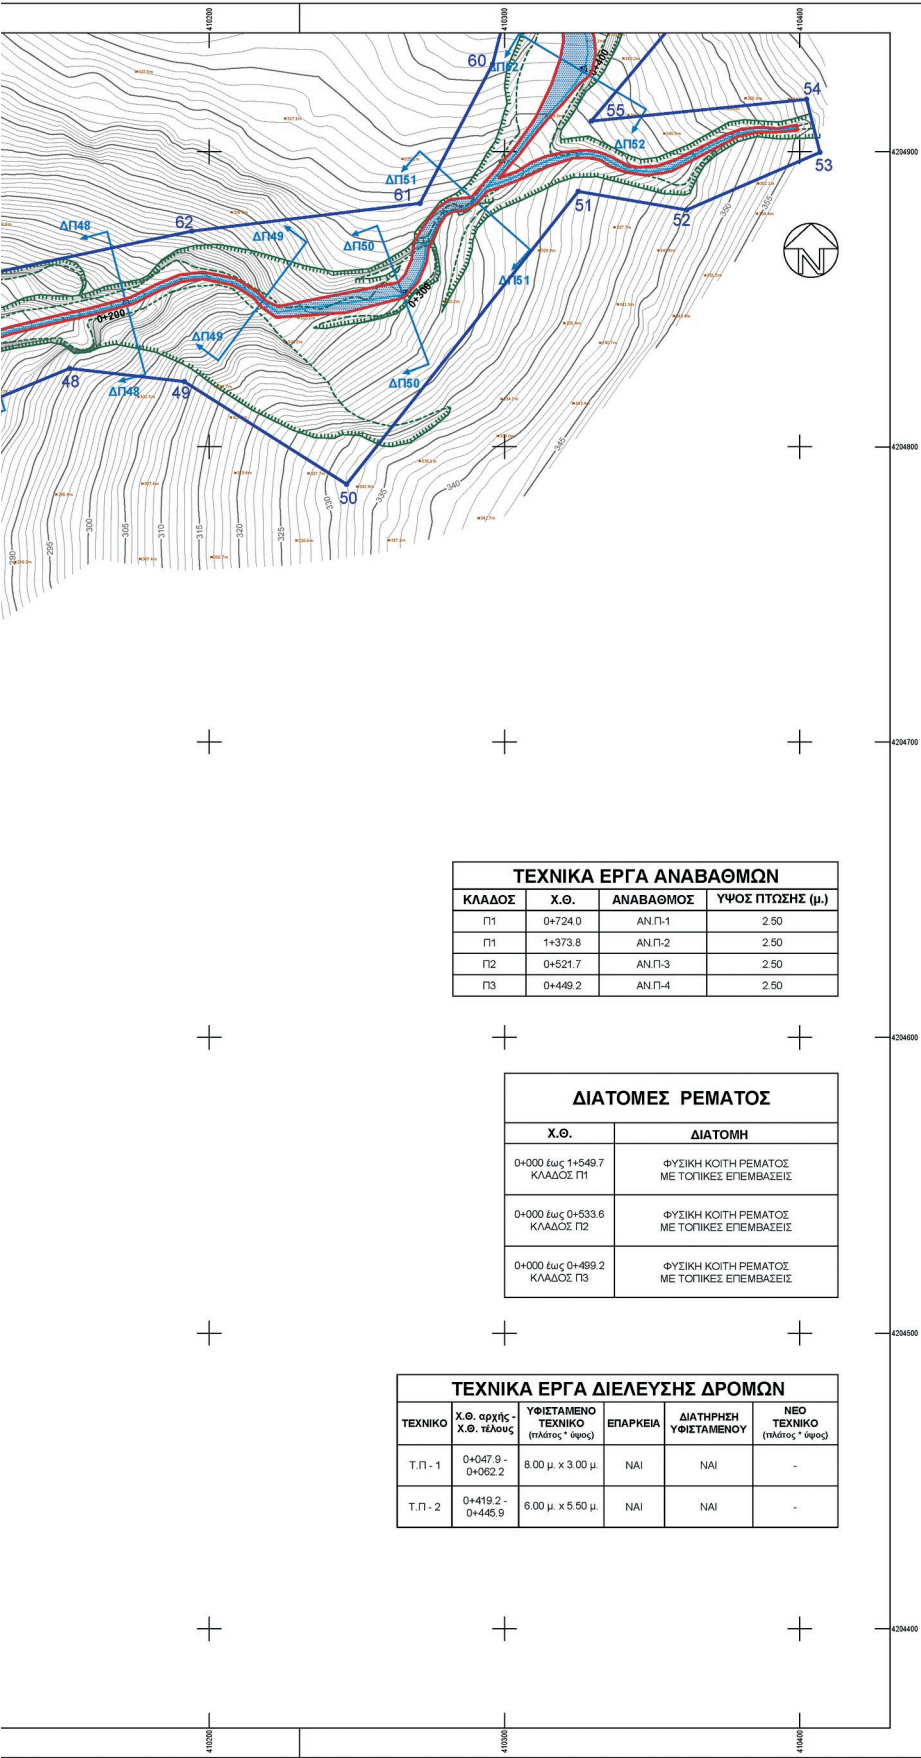

ΚΟΡΥΦΕΣ ΟΡΙΟΘΕΤΗΣΗΣ (ΣΕ ΕΓΣΑ '87)		
A/A	X	Y
1	409667.26	4203856.58
2	409670.42	4203875.33
3	409667.56	4203879.93
4	409697.51	4203898.05
5	409708.65	4203906.97
6	409723.27	4203919.05
7	409743.76	4203931.18
8	409748.42	4203927.54
9	409757.73	4203920.74
10	409769.15	4203923.66
11	409829.25	4203955.69
12	409865.74	4203955.98
13	409914.87	4203972.75
14	409926.83	4203976.18
15	409954.85	4203979.12
16	409953.98	4203992.83
17	409955.47	4204003.22
18	409958.21	4204011.90
19	409962.26	4204019.89
20	409967.76	4204028.55
21	409990.30	4204053.93
22	409995.27	4204061.03
23	410004.76	4204075.84
24	410006.53	4204080.82
25	410005.56	4204089.82
26	410002.71	4204094.69
27	410018.14	4204118.84
28	410028.63	4204118.75
29	410055.14	4204107.71
30	410062.82	4204125.65
31	410063.72	4204207.26
32	410055.66	4204211.63
33	410027.64	4204220.76
34	409992.76	4204219.73
35	409981.54	4204235.11
36	409991.22	4204265.46
37	410013.52	4204383.34
38	410034.07	4204399.76
39	410075.71	4204451.11
40	410064.10	4204496.54
41	410057.84	4204517.32
42	410052.33	4204527.90
43	410058.53	4204557.11
44	410054.94	4204605.67
45	410036.74	4204660.63
46	410052.40	4204761.82
47	410106.96	4204807.66
48	410152.70	4204826.55
49	410191.55	4204822.10
50	410246.52	4204787.31
51	410324.96	4204886.54
52	410361.66	4204880.28
53	410406.82	4204899.75
54	410402.29	4204917.73
55	410329.36	4204910.37
56	410365.88	4204953.81
57	410385.77	4205006.61
58	410345.92	4205030.78
59	410316.12	4205009.00
60	410295.96	4204929.71
61	410271.38	4204882.51
62	410194.05	4204873.08
63	410110.03	4204855.43
64	410066.94	4204835.98
65	410022.77	4204806.31

ΤΕΧΝΙΚΑ ΕΡΓΑ ΑΝΑΒΑΘΜΩΝ			
ΚΛΑΔΟΣ	Χ.Θ.	ΑΝΑΒΑΘΜΟΣ	ΥΨΟΣ ΠΤΩΣΗΣ (μ.)
Π1	0+724.0	ΑΝ.Π-1	2.50
Π1	1+373.8	ΑΝ.Π-2	2.50
Π2	0+521.7	ΑΝ.Π-3	2.50
Π3	0+449.2	ΑΝ.Π-4	2.50

ΔΙΑΤΟΜΕΣ ΡΕΜΑΤΟΣ	
Χ.Θ.	ΔΙΑΤΟΜΗ
0+000 έως 1+549.7 ΚΛΑΔΟΣ Π1	ΦΥΣΙΚΗ ΚΟΙΤΗ ΡΕΜΑΤΟΣ ΜΕ ΤΟΠΙΚΕΣ ΕΠΕΜΒΑΣΕΙΣ
0+000 έως 0+533.6 ΚΛΑΔΟΣ Π2	ΦΥΣΙΚΗ ΚΟΙΤΗ ΡΕΜΑΤΟΣ ΜΕ ΤΟΠΙΚΕΣ ΕΠΕΜΒΑΣΕΙΣ
0+000 έως 0+499.2 ΚΛΑΔΟΣ Π3	ΦΥΣΙΚΗ ΚΟΙΤΗ ΡΕΜΑΤΟΣ ΜΕ ΤΟΠΙΚΕΣ ΕΠΕΜΒΑΣΕΙΣ

ΤΕΧΝΙΚΑ ΕΡΓΑ ΔΙΕΛΕΥΣΗΣ ΔΡΟΜΩΝ					
ΤΕΧΝΙΚΟ	Χ.Θ. αρχής - Χ.Θ. τέλους	ΥΦΙΣΤΑΜΕΝΟ ΤΕΧΝΙΚΟ (μήκος * ύψος)	ΕΠΑΡΚΕΙΑ	ΔΙΑΤΗΡΗΣΗ ΥΦΙΣΤΑΜΕΝΟΥ	ΝΕΟ ΤΕΧΝΙΚΟ (μήκος * ύψος)
Τ.Π - 1	0+047.9 - 0+062.2	8.00 μ. x 3.00 μ.	ΝΑΙ	ΝΑΙ	-
Τ.Π - 2	0+419.2 - 0+449.9	6.00 μ. x 5.50 μ.	ΝΑΙ	ΝΑΙ	-

ΟΡΙΟΘΕΤΗΣΗΣ
'87)

Y	A/A	X	Y
4203856.58	66	410018.19	4204835.45
4203875.33	67	410026.95	4204889.38
4203879.93	68	410026.11	4204898.82
4203898.05	69	410013.73	4204940.75
4203906.97	70	410031.10	4204983.58
4203919.05	71	410222.91	4205079.60
4203931.18	72	410287.68	4205146.18
4203927.54	73	410259.79	4205191.66
4203920.74	74	410196.67	4205155.34
4203923.66	75	410175.70	4205130.74
4203955.69	76	410161.07	4205109.81
4203955.98	77	410075.82	4205050.55
4203972.75	78	410007.65	4205025.85
4203976.18	79	409987.47	4205017.77
4203979.12	80	409976.12	4205026.86
4203992.83	81	410016.93	4205072.90
4204003.22	82	410028.35	4205089.28
4204011.90	83	410019.64	4205124.97
4204019.89	84	409987.18	4205136.35
4204028.55	85	409966.86	4205069.05
4204053.93	86	409916.59	4204973.59
4204061.03	87	409914.37	4204933.67
4204075.84	88	409937.15	4204821.28
4204080.82	89	409957.02	4204749.06
4204089.82	90	409962.65	4204678.31
4204094.69	91	409964.02	4204592.38
4204118.84	92	409983.58	4204523.73
4204118.75	93	409995.73	4204503.59
4204107.71	94	410002.18	4204479.30
4204125.65	95	409966.46	4204424.32
4204207.26	96	409932.22	4204368.83
4204211.63	97	409960.42	4204294.66
4204220.76	98	409943.99	4204231.70
4204219.73	99	409988.18	4204182.77
4204235.11	100	409963.11	4204153.73
4204265.46	101	409966.75	4204145.04
4204383.34	102	409977.62	4204136.10
4204399.76	103	409985.40	4204117.59
4204451.11	104	409988.37	4204118.52
4204496.54	105	409996.87	4204120.11
4204517.32	106	410006.01	4204120.87
4204527.90	107	410009.12	4204119.64
4204557.11	108	409996.77	4204100.85
4204605.67	109	409993.26	4204102.34
4204660.63	110	409988.73	4204102.33
4204761.82	111	409943.34	4204061.54
4204807.66	112	409938.48	4204055.69
4204826.55	113	409932.32	4204047.12
4204822.10	114	409934.73	4204035.46
4204787.31	115	409918.15	4204017.93
4204886.54	116	409905.30	4204009.18
4204880.28	117	409880.49	4203998.57
4204899.75	118	409858.13	4203993.32
4204917.73	119	409845.19	4203994.09
4204910.37	120	409827.31	4203995.15
4204953.81	121	409818.39	4203992.91
4205006.61	122	409757.55	4203952.62
4205030.78	123	409719.08	4203929.23
4205009.00	124	409702.92	4203916.08
4204929.71	125	409691.32	4203906.36
4204882.51	126	409665.69	4203890.31
4204873.08	127	409661.49	4203889.32
4204855.43	128	409658.16	4203894.67
4204835.98	129	409642.02	4203899.28
4204806.31			

ΥΠΟΜΝΗΜΑ ΥΔΡΑΥΛΙΚΩΝ ΕΡΓΩΝ



ΣΗΜΕΙΩΣΗ:

Το παρόν σχέδιο αποτελεί αντίγραφο του αντίστοιχου που αποτελεί μέρος της εγκεκριμένης Μελέτης Αντιπλημμυρικής Προστασίας Ευρύτερης Περιοχής Λουτρακίου (Αναδοχος Μελετητής: ΥΔΡΟ Κ. Λαγάριας - Α. Λουμπιέ & Σία). Η μελέτη εγκρίθηκε με την υπ' αριθμ. Δ7ρ/1924/Φ.95137/04.10.2013 Απόφαση του ΥΠ.Υ.ΜΕ.ΔΙ/Γ.Γ.Δ.Ε./Δ7

ΔΙΑΓΡΑΜΜΑ ΣΥΝΔΕΣΗΣ ΠΙΝΑΚΙΔΩΝ



ΕΛΛΗΝΙΚΗ ΔΗΜΟΚΡΑΤΙΑ
ΠΕΡΙΦΕΡΕΙΑΚΗ ΕΝΟΤΗΤΑ ΚΟΡΙΝΘΙΑΣ
ΔΗΜΟΣ ΛΟΥΤΡΑΚΙΟΥ - ΠΕΡΑΧΩΡΑΣ - ΑΓ. ΘΕΟΔΩΡΩΝ
Δ/ΝΣΗ ΤΕΧΝΙΚΩΝ ΥΠΗΡΕΣΙΩΝ ΚΑΙ ΥΠΗΡΕΣΙΩΝ ΔΟΜΗΣΗΣ
ΤΜΗΜΑ ΤΕΧΝΙΚΩΝ ΕΡΓΩΝ

ΜΕΛΕΤΗ ΟΡΙΟΘΕΤΗΣΗΣ ΡΕΜΑΤΩΝ ΑΓ. ΓΕΩΡΓΙΟΥ - ΑΓ.
ΦΑΝΟΥΡΙΟΥ - ΟΣΙΟΥ ΠΑΤΑΠΙΟΥ - ΝΤΑΜΑΡΙΟΥ -
ΝΕΚΡΟΤΑΦΕΙΟΥ - ΧΑΡΒΑΤΙΟΥ - ΑΓ. ΚΥΡΙΑΚΗΣ

ΦΑΚΕΛΟΣ ΟΡΙΟΘΕΤΗΣΗΣ ΡΕΜΑΤΩΝ
ΟΣΙΟΥ ΠΑΤΑΠΙΟΥ - ΝΕΚΡΟΤΑΦΕΙΟΥ

ΑΡΙΘΜΟΣ
ΣΧΕΔΙΟΥ
A.3.2

ΟΡΙΖΟΝΤΙΟΓΡΑΦΙΑ Ρ. ΟΣΙΟΥ ΠΑΤΑΠΙΟΥ -
ΠΡΟΤΑΣΗ
(Σχέδιο 2/3)

ΑΝΑΔΟΧΟΣ
ΜΕΛΕΤΗΣ



ΜΕΛΕΤΗΤΙΚΗ ΕΤΑΙΡΕΙΑ ΔΥΤΙΚΗΣ ΕΛΛΑΔΑΣ
(Μ.Ε.Δ.Ε.) ΑΝΔΡΕΑΣ ΑΛΕΒΙΖΟΣ & ΣΙΑ Ε.Ε.
ΒΥΡΟΝΟΣ 6, 26224, ΠΑΤΡΑ, ΤΗΛ: 2610.323.466, 323.465
FAX: 2610.342.550 e-mail: melle@bdtgreece.gr

ΠΑΤΡΑ, ΜΑΪΟΣ 2019
ΓΙΑ ΤΟΝ ΑΝΑΔΟΧΟ
ANDREAS ALEVIZOS Digitally signed by
ANDREAS ALEVIZOS Date: 2022.01.05
11:39:14 +02'00'

ΣΥΝΤΑΣΗ
ΜΕΛΕΤΗΣ

ΑΝΔΡΕΑΣ ΑΛΕΒΙΖΟΣ ΠΟΛΙΤΙΚΟΣ ΜΗΧΑΝΙΚΟΣ
ΙΩΑΝΝΗΣ ΡΟΜΠΟΛΑΣ ΠΟΛΙΤΙΚΟΣ ΜΗΧΑΝΙΚΟΣ

ΑΝΔΡΕΑΣ ΑΛΕΒΙΖΟΣ
ΠΟΛΙΤΙΚΟΣ ΜΗΧΑΝΙΚΟΣ

ΕΛΕΓΧΘΗΚΕ
Ο ΕΠΙΒΛΕΠΩΝ

ΘΕΩΡΗΘΗΚΕ



Digitally signed by DIMITRIOS MAKRIDIS
DN: cn=DIMITRIOS MAKRIDIS,
givenName=DIMITRIOS,
sn=MAKRIDIS,
serialNumber=TINGR-044530832,
ou=Qualified Certificate for Singular
Person, o=BYTE COMPUTER
S.A., VATGR-09426507, ou=Individual,
cn=BYTE COMPUTER S.A., c=GR
Date: 2022.01.07 11:10:53 +02'00'

STYLIA
NOS
SPANOS

Digitally signed
by STYLIANOS
SPANOS
Date:
2022.01.28
12:36:36 +02'00'

DIONYSIO
S
PANAGIOT
OPOULOS


Digitally signed
by DIONYSIOS
PANAGIOTOPO
ULOS
Date: 2022.02.01
09:56:03 +02'00'


ΕΘΝΙΚΟ ΤΥΠΟΓΡΑΦΕΙΟ
Για τεχνικούς λόγους στο σχεδιάγραμμα,
από το ηλεκτρονικό αρχείο, έγινε
σμίκρυνση κατά ποσοστό **39%**

ΤΕΧΝΙΚΑ ΕΡΓΑ ΑΝΑΒΑΘΜΩΝ			
ΚΛΑΔΟΣ	Χ.Θ.	ΑΝΑΒΑΘΜΟΣ	ΥΨΟΣ ΠΤΩΣΗΣ (μ.)
Π1	0+724.0	ΑΝ.Π-1	2.50
Π1	1+373.8	ΑΝ.Π-2	2.50
Π2	0+521.7	ΑΝ.Π-3	2.50
Π3	0+449.2	ΑΝ.Π-4	2.50

ΔΙΑΤΟΜΕΣ ΡΕΜΑΤΟΣ	
Χ.Θ.	ΔΙΑΤΟΜΗ
0+000 έως 1+549.7 ΚΛΑΔΟΣ Π1	ΦΥΣΙΚΗ ΚΟΙΤΗ ΡΕΜΑΤΟΣ ΜΕ ΤΟΠΙΚΕΣ ΕΠΕΜΒΑΣΕΙΣ
0+000 έως 0+533.6 ΚΛΑΔΟΣ Π2	ΦΥΣΙΚΗ ΚΟΙΤΗ ΡΕΜΑΤΟΣ ΜΕ ΤΟΠΙΚΕΣ ΕΠΕΜΒΑΣΕΙΣ
0+000 έως 0+469.2 ΚΛΑΔΟΣ Π3	ΦΥΣΙΚΗ ΚΟΙΤΗ ΡΕΜΑΤΟΣ ΜΕ ΤΟΠΙΚΕΣ ΕΠΕΜΒΑΣΕΙΣ

ΤΕΧΝΙΚΑ ΕΡΓΑ ΔΙΕΛΕΥΣΗΣ ΔΡΟΜΩΝ					
ΤΕΧΝΙΚΟ	Χ.Θ. αρχής - Χ.Θ. τέλους	ΥΦΙΣΤΑΜΕΝΟ ΤΕΧΝΙΚΟ (πλάτος * ύψος)	ΕΠΑΡΚΕΙΑ	ΔΙΑΤΗΡΗΣΗ ΥΦΙΣΤΑΜΕΝΟΥ	ΝΕΟ ΤΕΧΝΙΚΟ (πλάτος * ύψος)
Τ.Π - 1	0+047.9 - 0+062.2	8.00 μ. x 3.00 μ.	ΝΑΙ	ΝΑΙ	-
Τ.Π - 2	0+419.2 - 0+445.9	6.00 μ. x 5.50 μ.	ΝΑΙ	ΝΑΙ	-

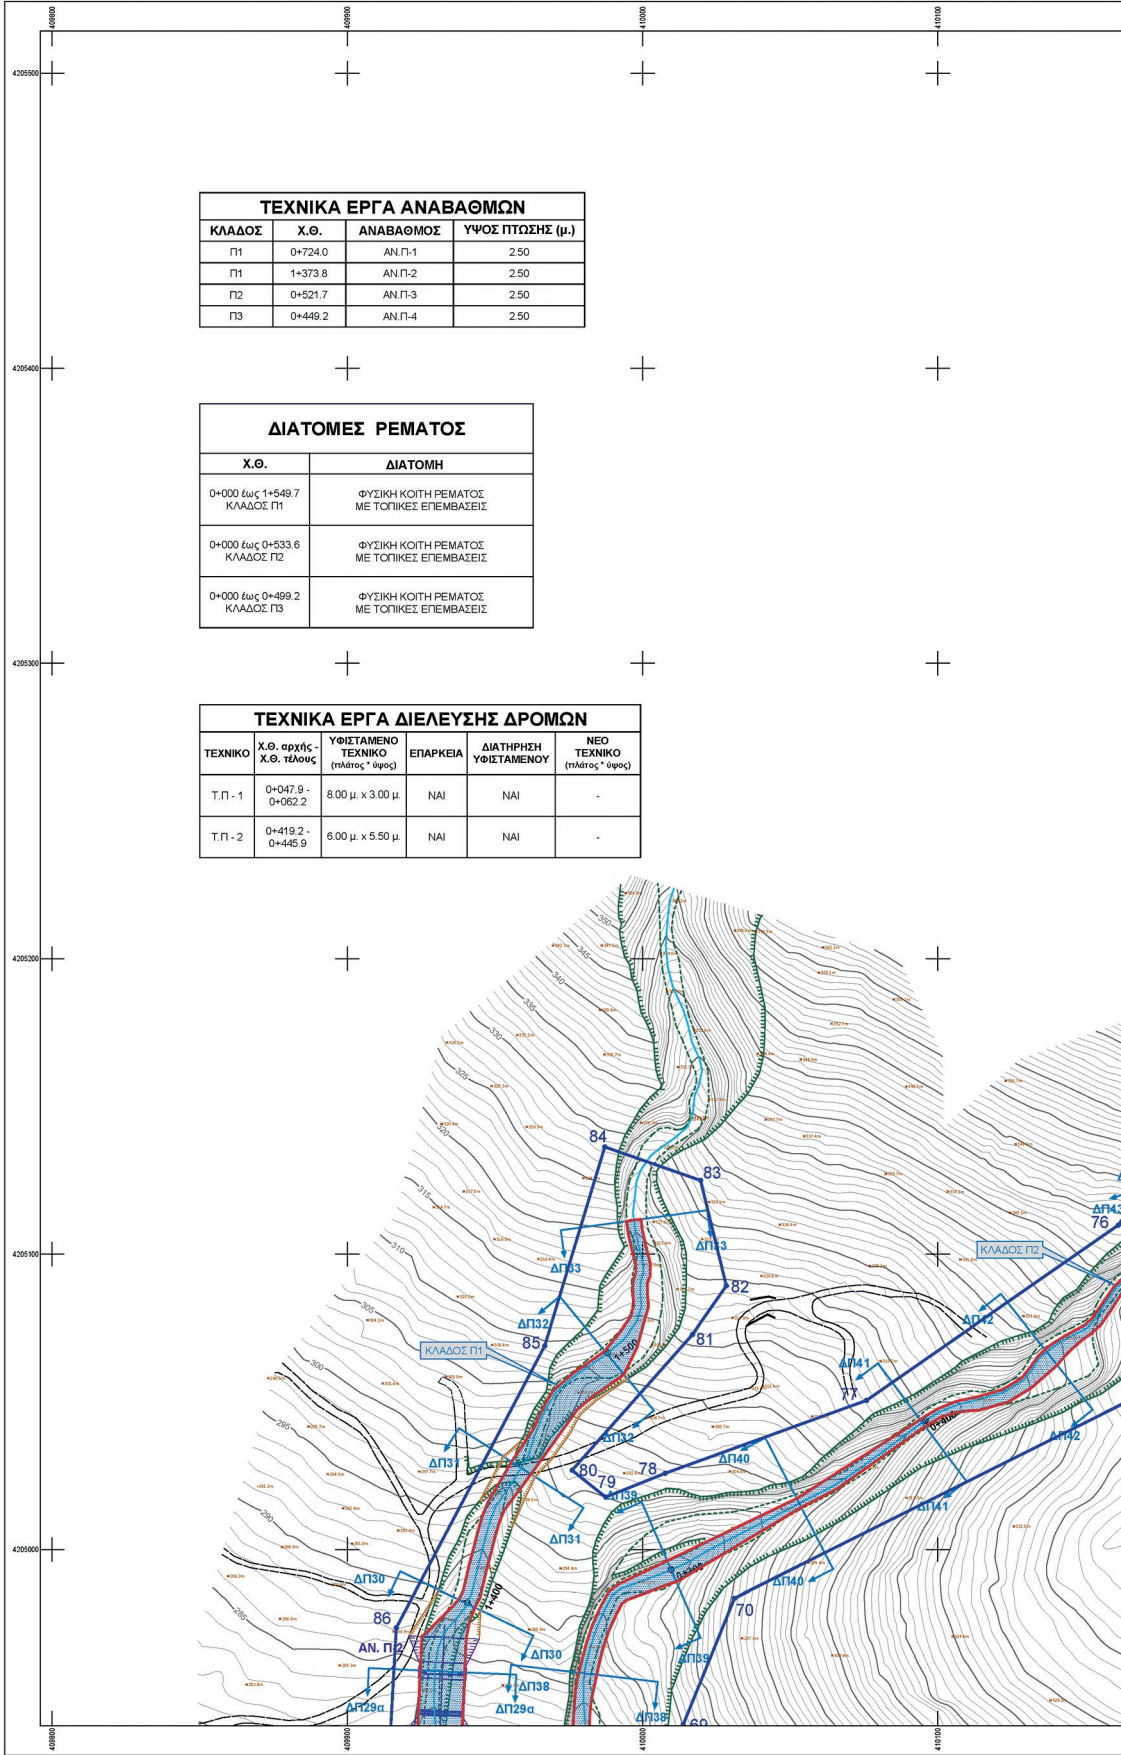


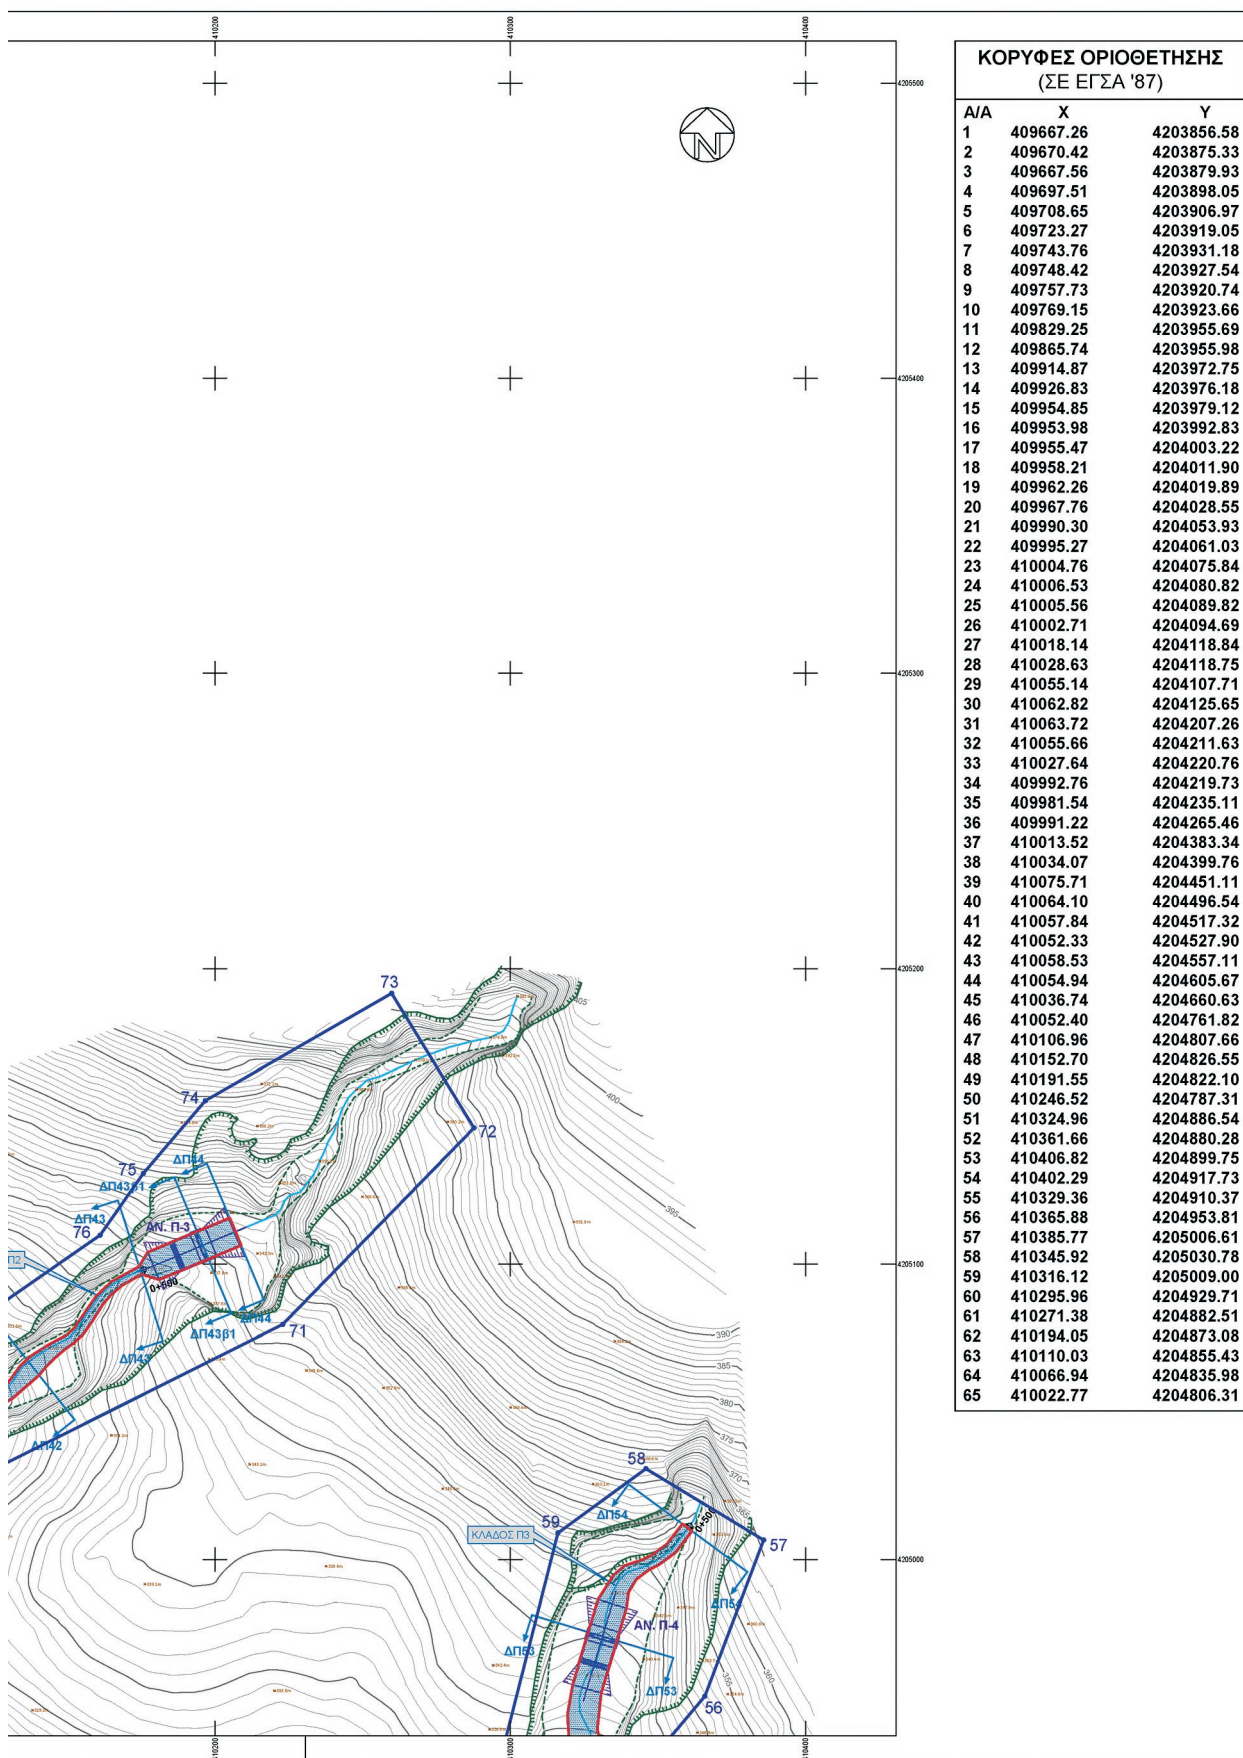

ΟΡΙΟΘΕΤΗΣΗΣ
(87)

Y	A/A	X	Y
4203856.58	66	410018.19	4204835.45
4203875.33	67	410026.95	4204889.38
4203879.93	68	410026.11	4204898.82
4203898.05	69	410013.73	4204940.75
4203906.97	70	410031.10	4204983.58
4203919.05	71	410222.91	4205079.60
4203931.18	72	410287.68	4205146.18
4203927.54	73	410259.79	4205191.66
4203920.74	74	410196.67	4205155.34
4203923.66	75	410175.70	4205130.74
4203955.69	76	410161.07	4205109.81
4203955.98	77	410075.82	4205050.55
4203972.75	78	410007.65	4205025.85
4203976.18	79	409987.47	4205017.77
4203979.12	80	409976.12	4205026.86
4203992.83	81	410016.93	4205072.90
4204003.22	82	410028.35	4205089.28
4204011.90	83	410019.64	4205124.97
4204019.89	84	409987.18	4205136.35
4204028.55	85	409966.86	4205069.05
4204053.93	86	409916.59	4204973.59
4204061.03	87	409914.37	4204933.67
4204075.84	88	409937.15	4204821.28
4204080.82	89	409957.02	4204749.06
4204089.82	90	409962.65	4204678.31
4204094.69	91	409964.02	4204592.38
4204118.84	92	409983.58	4204523.73
4204118.75	93	409995.73	4204503.59
4204107.71	94	410002.18	4204479.30
4204125.65	95	409966.46	4204424.32
4204207.26	96	409932.22	4204368.83
4204211.63	97	409960.42	4204294.66
4204220.76	98	409943.99	4204231.70
4204219.73	99	409988.18	4204182.77
4204235.11	100	409963.11	4204153.73
4204265.46	101	409966.75	4204145.04
4204383.34	102	409977.62	4204136.10
4204399.76	103	409985.40	4204117.59
4204451.11	104	409988.37	4204118.52
4204496.54	105	409996.87	4204120.11
4204517.32	106	410006.01	4204120.87
4204527.90	107	410009.12	4204119.64
4204557.11	108	409996.77	4204100.85
4204605.67	109	409993.26	4204102.34
4204660.63	110	409988.73	4204102.33
4204761.82	111	409943.34	4204061.54
4204807.66	112	409938.48	4204055.69
4204826.55	113	409932.32	4204047.12
4204822.10	114	409934.73	4204035.46
4204787.31	115	409918.15	4204017.93
4204886.54	116	409905.30	4204009.18
4204880.28	117	409880.49	4203998.57
4204899.75	118	409858.13	4203993.32
4204917.73	119	409845.19	4203994.09
4204910.37	120	409827.31	4203995.15
4204953.81	121	409818.39	4203992.91
4205006.61	122	409757.55	4203952.62
4205030.78	123	409719.08	4203929.23
4205009.00	124	409702.92	4203916.08
4204929.71	125	409691.32	4203906.36
4204882.51	126	409665.69	4203890.31
4204873.08	127	409661.49	4203889.32
4204855.43	128	409658.16	4203894.67
4204835.98	129	409642.02	4203899.28
4204806.31			


ΥΠΟΜΝΗΜΑ ΥΔΡΑΥΛΙΚΩΝ ΕΡΓΩΝ

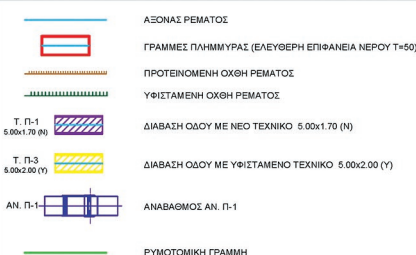

ΣΗΜΕΙΩΣΗ:

Το παρόν σχέδιο αποτελεί αντίγραφο του αντίστοιχου που αποτελεί μέρος της εγκεκριμένης Μελέτης Αντιπλημμυρικής Προστασίας Ευρύτερης Περιοχής Λαυρακίου (Αναδοχός Μελέτης: ΥΔΡΟ Κ. Λαυρακός - Α. Λαυρακός & Σ.ο). Η μελέτη εγκρίθηκε με την υπ' αριθμ. Δ78/1924/Φ.95137/04.10.2013 Απόφαση του ΥΠ.Υ.ΜΕ.Δ/Γ.Γ.Δ.Ε./Δ7

ΔΙΑΓΡΑΜΜΑ ΣΥΝΔΕΣΗΣ ΠΙΝΑΚΙΔΩΝ

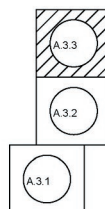

ΕΛΛΗΝΙΚΗ ΔΗΜΟΚΡΑΤΙΑ
ΠΕΡΙΦΕΡΕΙΑΚΗ ΕΝΟΤΗΤΑ ΚΟΡΙΝΘΙΑΣ
ΔΗΜΟΣ ΛΟΥΤΡΑΚΙΟΥ - ΠΕΡΑΧΩΡΑΣ - ΑΓ. ΘΕΟΔΩΡΩΝ
Δ/ΝΣΗ ΤΕΧΝΙΚΩΝ ΥΠΗΡΕΣΙΩΝ ΚΑΙ ΥΠΗΡΕΣΙΩΝ ΔΟΜΗΣΗΣ
ΤΜΗΜΑ ΤΕΧΝΙΚΩΝ ΕΡΓΩΝ

ΜΕΛΕΤΗ ΟΡΙΟΘΕΤΗΣΗΣ ΡΕΜΑΤΩΝ ΑΓ. ΓΕΩΡΓΙΟΥ - ΑΓ.
ΦΑΝΟΥΡΙΟΥ - ΟΣΙΟΥ ΠΑΤΑΠΙΟΥ - ΝΤΑΜΑΡΙΟΥ -
ΝΕΚΡΟΤΑΦΕΙΟΥ - ΧΑΡΒΑΤΙΟΥ - ΑΓ. ΚΥΡΙΑΚΗΣ

ΦΑΚΕΛΟΣ ΟΡΙΟΘΕΤΗΣΗΣ ΡΕΜΑΤΩΝ
ΟΣΙΟΥ ΠΑΤΑΠΙΟΥ - ΝΕΚΡΟΤΑΦΕΙΟΥ

ΑΡΙΘΜΟΣ
ΣΧΕΔΙΟΥ

A.3.3

ΚΛΙΜΑΚΑ
1:1000

ΟΡΙΖΟΝΤΙΟΓΡΑΦΙΑ Ρ. ΟΣΙΟΥ ΠΑΤΑΠΙΟΥ -
ΠΡΟΤΑΣΗ
(Σχέδιο 3/3)

ΑΝΑΔΟΧΟΣ
ΜΕΛΕΤΗΤΗΣ



ΜΕΛΕΤΗΤΙΚΗ ΕΤΑΙΡΕΙΑ ΔΥΤΙΚΗΣ ΕΛΛΑΔΑΣ
(Μ.Ε.Δ.Ε.) ΑΝΔΡΕΑΣ ΑΛΕΒΙΖΟΣ & ΣΙΑ Ε.Ε.
ΥΠΟΧΡΩΣΕΙΣ: 26224, ΠΑΤΡΑ: 2610.323.444, 323.445
FAX: 2610.342.550
e-mail: meletistikis@hew.gr

ΠΑΤΡΑ, ΜΑΪΟΣ 2019
ΓΙΑ ΤΟΝ ΑΝΑΔΟΧΟ

ANDREAS ALEIVIZOS
Digitally signed by
ANDREAS ALEIVIZOS
Date: 2022.01.05
11:39:59 +02'00'

ΣΥΝΤΑΞΗ
ΜΕΛΕΤΗΣ

ΑΝΔΡΕΑΣ ΑΛΕΒΙΖΟΣ ΠΟΛΙΤΙΚΟΣ ΜΗΧΑΝΙΚΟΣ
ΙΩΑΝΝΗΣ ΡΟΜΠΟΛΑΣ ΠΟΛΙΤΙΚΟΣ ΜΗΧΑΝΙΚΟΣ

ΘΕΩΡΗΣΗ

ΕΛΕΓΧΘΗΚΕ
Ο ΕΠΙΒΛΕΠΩΝ




Digitally signed by DIMITRIOS MAKRIDIS
DN: cn=DIMITRIOS MAKRIDIS,
givenName=DIMITRIOS,
sn=MAKRIDIS,
serialNumber=TINGR-044310832,
ou=Qualified Certificate for Singular
Person, ou=issued by BYTE COMPUTER
S.A. VATGR-094265075, ou=individual,
cn=BYTE COMPUTER S.A., c=GR
Date: 2022.01.07 11:10:37 +02'00'

STYLIA
NOS
SPANOS


Digitally signed
by STYLIANOS
SPANOS
Date:
2022.01.28
12:37:51 +02'00'

DIONYSIO
S
PANAGIOT
OPOULOS


Digitally signed
by DIONYSIOS
PANAGIOTOPO
ULOS
Date: 2022.02.01
10:03:11 +02'00'

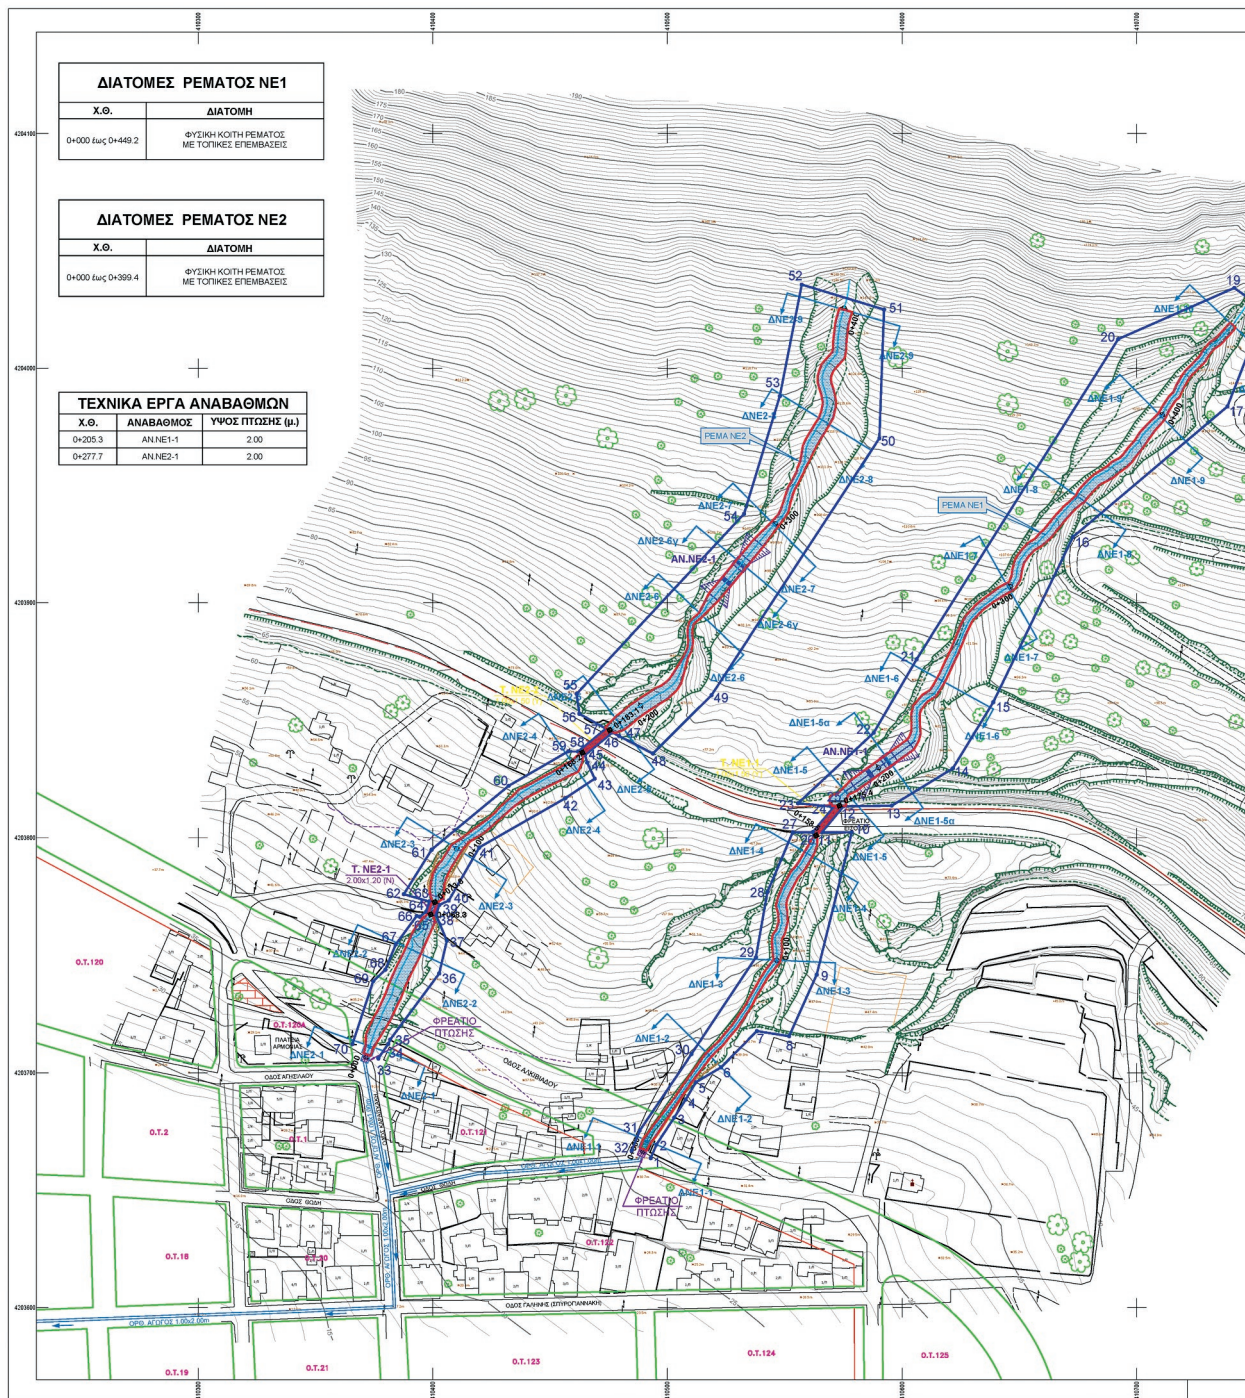


ΕΘΝΙΚΟ ΤΥΠΟΓΡΑΦΕΙΟ
 Για τεχνικούς λόγους στο σχεδιάγραμμα,
 από το ηλεκτρονικό αρχείο, έγινε
 σμίκρυνση κατά ποσοστό **31%**

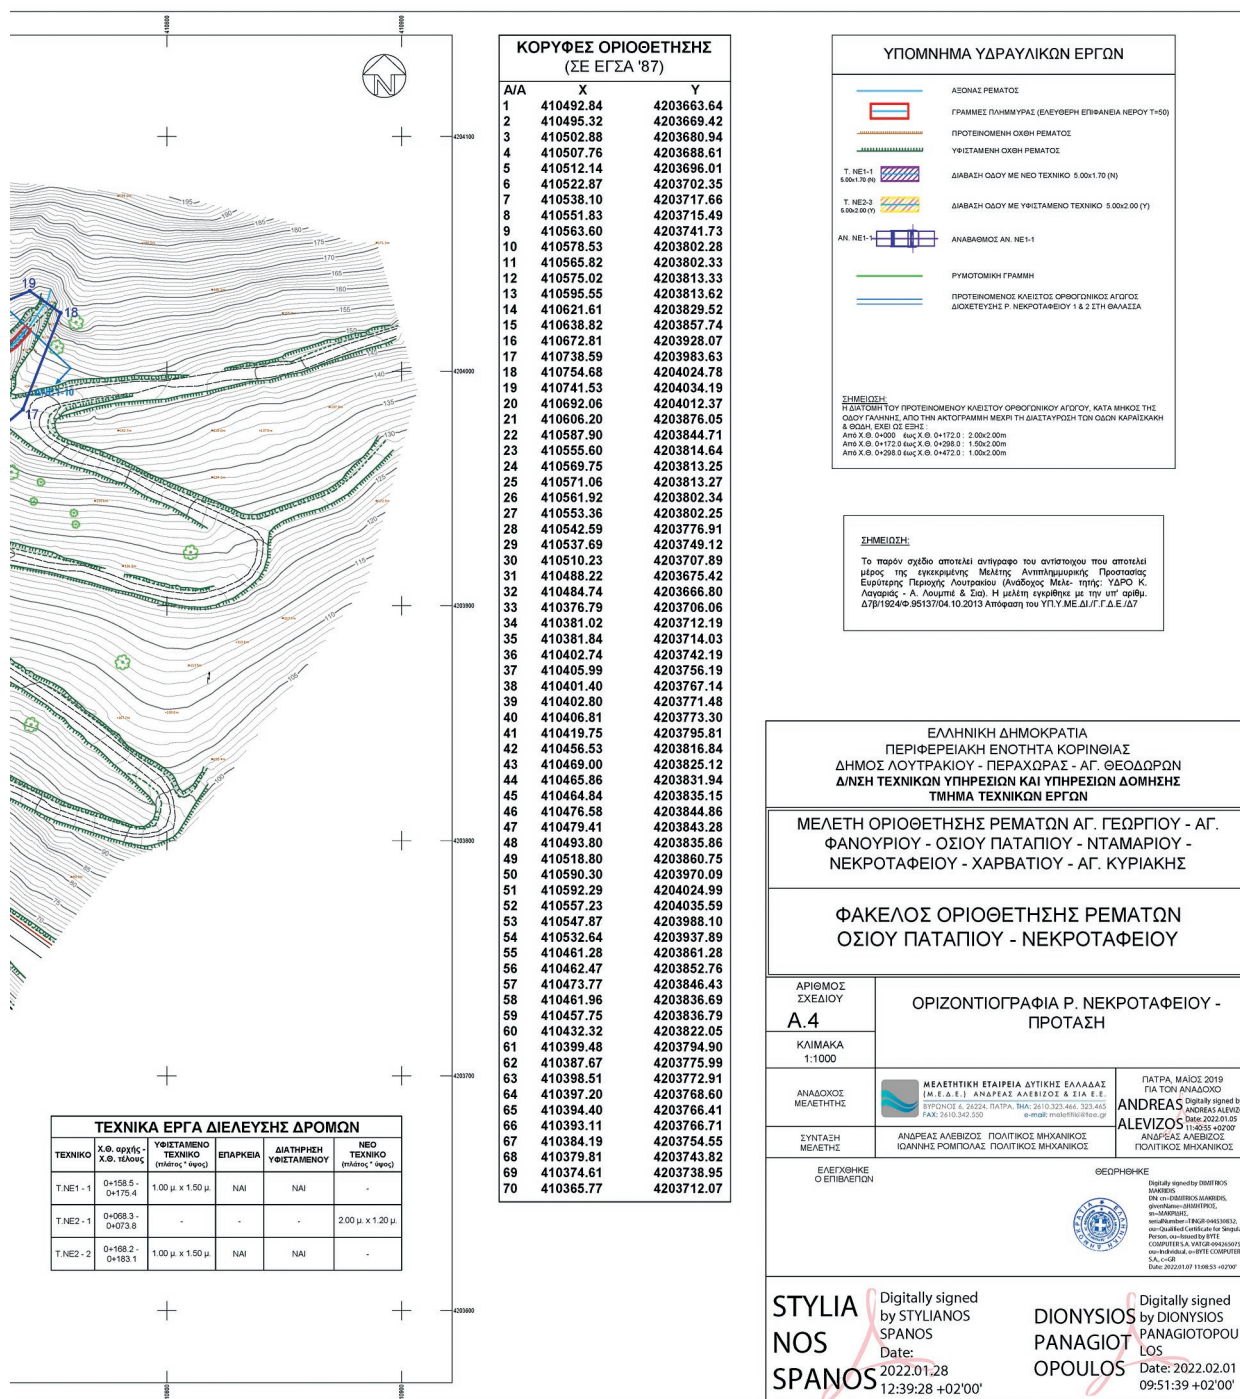




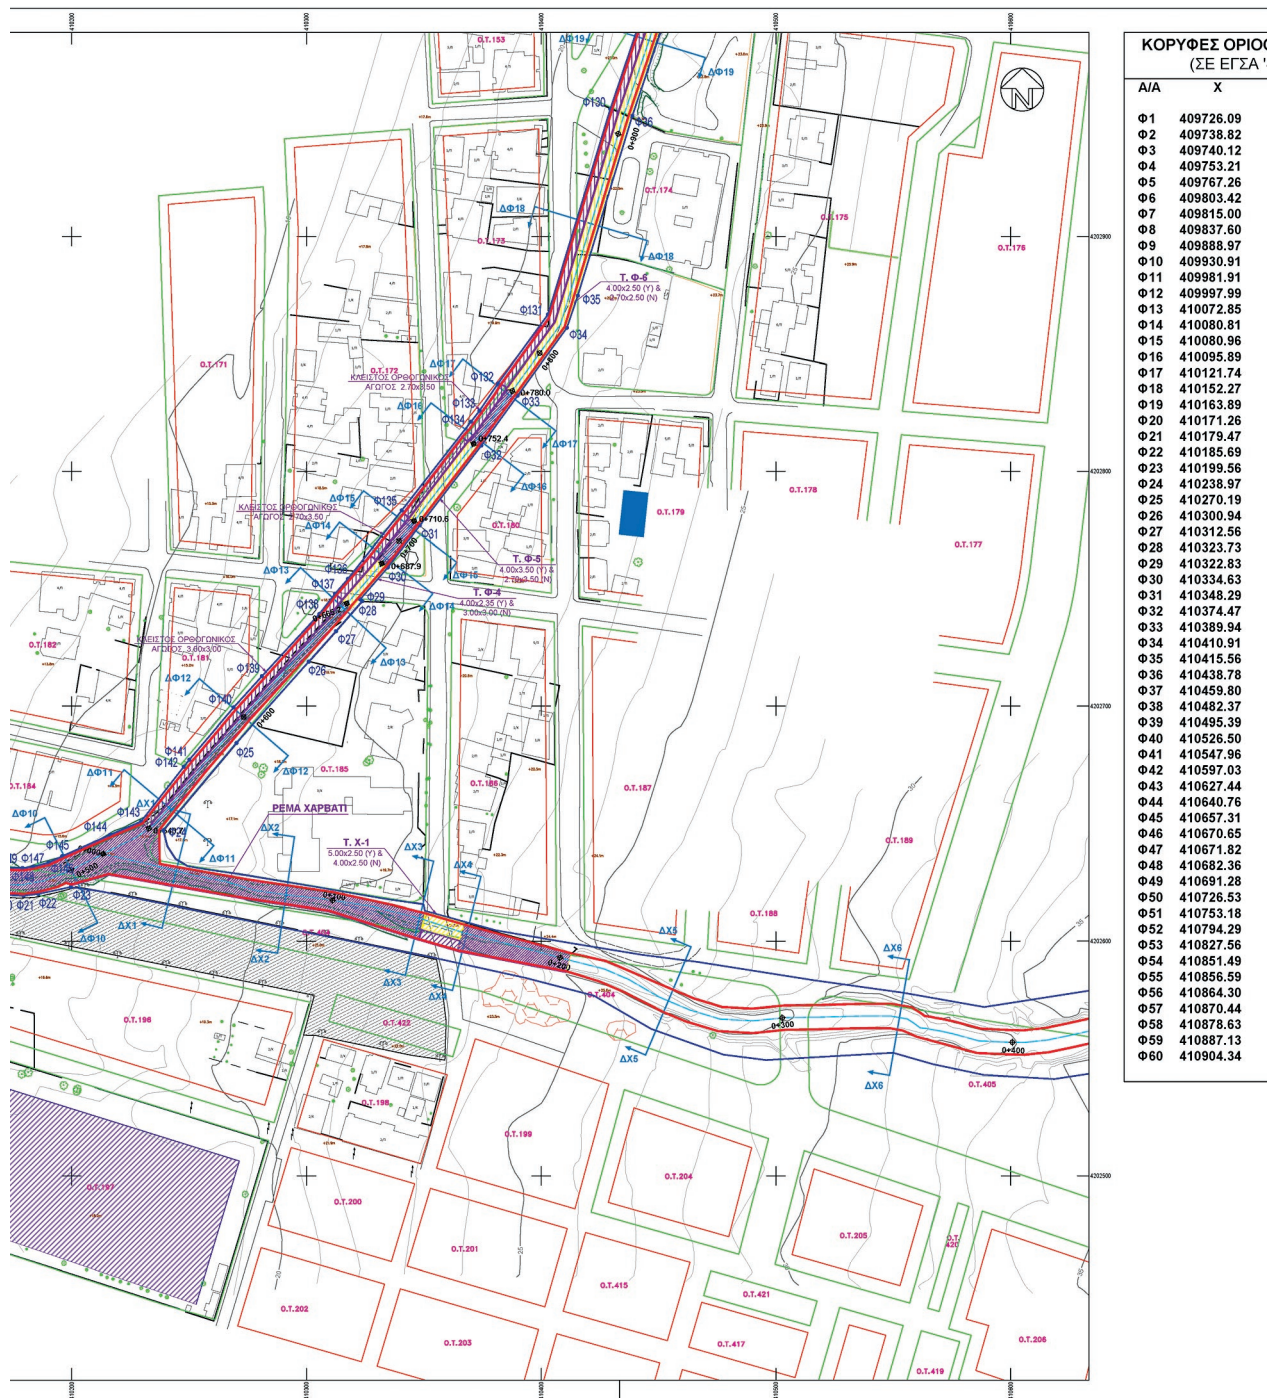

ΟΡΙΟΘΕΤΗΣΗΣ ΕΓΣΑ '87)			ΚΟΡΥΦΕΣ ΟΡΙΟΘΕΤΗΣΗΣ (ΣΕ ΕΓΣΑ '87)			ΚΟΡΥΦΕΣ ΟΡΙΟΘΕΤΗΣΗΣ (ΣΕ ΕΓΣΑ '87)			ΥΠΟΜΝΗΜΑ ΥΔΡΑΥΛΙΚΩΝ ΕΡΓΩΝ	
Y			A/A	X	Y	A/A	X	Y		
0.09	4202769.72		Φ61	410909.68	4203565.20	Φ121	410610.81	4203196.39		
0.82	4202763.83		Φ62	410915.73	4203570.06	Φ122	410608.00	4203192.90		
1.12	4202767.46		Φ63	410929.03	4203605.14	Φ123	410604.81	4203189.99		
1.21	4202760.90		Φ64	410930.96	4203624.65	Φ124	410590.04	4203173.12		
1.26	4202755.88		Φ65	410944.71	4203653.74	Φ125	410541.30	4203117.51		
1.42	4202737.30		Φ66	410946.13	4203665.72	Φ126	410535.51	4203111.21		
1.00	4202732.08		Φ67	410942.64	4203676.97	Φ127	410526.68	4203102.13		
1.60	4202721.16		Φ68	410930.74	4203694.07	Φ128	410475.03	4203047.23		
1.97	4202700.36		Φ69	410931.76	4203712.31	Φ129	410451.11	4203018.67		
1.91	4202679.29		Φ70	410946.69	4203724.81	Φ130	410429.45	4202954.40		
1.91	4202657.06		Φ71	410960.34	4203742.09	Φ131	410402.90	4202866.73		
1.99	4202652.72		Φ72	410974.32	4203773.45	Φ132	410381.60	4202837.45		
1.85	4202616.68		Φ73	410975.48	4203782.98	Φ133	410373.73	4202825.78		
1.81	4202616.62		Φ74	410980.12	4203800.77	Φ134	410370.12	4202821.17		
1.96	4202637.14		Φ75	410980.99	4203813.05	Φ135	410340.59	4202783.29		
1.89	4202634.54		Φ76	410982.53	4203827.29	Φ136	410317.66	4202754.22		
1.74	4202632.41		Φ77	410988.79	4203834.90	Φ137	410312.14	4202747.86		
1.27	4202623.50		Φ78	410992.84	4203841.15	Φ138	410305.50	4202739.28		
1.89	4202620.79		Φ79	410995.22	4203843.97	Φ139	410280.89	4202712.69		
1.26	4202619.56		Φ80	411000.63	4203849.26	Φ140	410268.97	4202699.41		
1.47	4202619.21		Φ81	411002.30	4203847.58	Φ141	410250.08	4202677.22		
1.69	4202619.99		Φ82	411004.44	4203849.71	Φ142	410247.72	4202674.25		
1.56	4202622.94		Φ83	411017.51	4203863.88	Φ143	410229.51	4202650.88		
1.97	4202647.16		Φ84	411026.06	4203897.90	Φ144	410216.33	4202645.22		
1.19	4202684.41		Φ85	411018.42	4203915.23	Φ145	410195.88	4202636.05		
1.94	4202718.91		Φ86	411032.37	4203961.26	Φ146	410190.13	4202633.35		
1.56	4202731.90		Φ87	411053.32	4204042.13	Φ147	410183.45	4202631.60		
1.73	4202744.74		Φ88	411063.68	4204092.82	Φ148	410178.99	4202631.04		
1.83	4202745.52		Φ89	411025.35	4204103.88	Φ149	410172.49	4202631.32		
1.63	4202759.12		Φ90	411013.97	4204071.68	Φ150	410166.20	4202632.37		
1.29	4202776.91		Φ91	410978.33	4204004.93	Φ151	410155.31	4202634.91		
1.47	4202810.96		Φ92	411001.43	4203951.44	Φ152	410134.18	4202641.26		
1.94	4202832.25		Φ93	410950.00	4203857.55	Φ153	410124.05	4202644.26		
1.91	4202861.07		Φ94	410924.36	4203792.36	Φ154	410102.00	4202652.88		
1.56	4202874.73		Φ95	410921.12	4203774.91	Φ155	410083.21	4202656.17		
1.78	4202951.41		Φ96	410925.63	4203747.68	Φ156	410063.74	4202655.48		
1.80	4203013.79		Φ97	410920.46	4203732.74	Φ157	410045.69	4202658.55		
1.37	4203040.72		Φ98	410923.71	4203726.57	Φ158	410033.35	4202661.53		
1.39	4203054.56		Φ99	410916.51	4203713.56	Φ159	410006.69	4202667.98		
1.50	4203088.02		Φ100	410919.68	4203690.49	Φ160	409987.55	4202673.15		
1.96	4203111.01		Φ101	410923.50	4203682.87	Φ161	409938.12	4202694.69		
1.03	4203166.99		Φ102	410922.81	4203677.86	Φ162	409895.99	4202715.86		
1.44	4203201.72		Φ103	410929.08	4203668.22	Φ163	409845.89	4202736.11		
1.76	4203216.86		Φ104	410927.78	4203657.24	Φ164	409822.93	4202747.16		
1.31	4203234.51		Φ105	410923.75	4203649.46	Φ165	409810.73	4202752.65		
1.65	4203247.34		Φ106	410914.21	4203613.20	Φ166	409773.24	4202771.91		
1.82	4203248.46		Φ107	410904.43	4203596.94	Φ167	409763.16	4202779.18		
1.36	4203258.59		Φ108	410904.56	4203586.35	Φ168	409760.54	4202780.57		
1.28	4203260.02		Φ109	410853.12	4203500.21	Φ169	409747.69	4202787.17		
1.53	4203288.60		Φ110	410820.44	4203439.85	Φ170	409749.05	4202790.54		
1.18	4203316.88		Φ111	410792.15	4203395.55	Φ171	409736.00	4202796.54		
1.29	4203364.64		Φ112	410753.32	4203352.80					
1.56	4203404.95		Φ113	410742.33	4203340.92					
1.49	4203458.92		Φ114	410732.20	4203338.12					
1.59	4203467.51		Φ115	410702.97	4203307.12					
1.30	4203482.62		Φ116	410695.40	4203294.75					
1.44	4203496.33		Φ117	410681.57	4203275.40					
1.63	4203513.71		Φ118	410663.69	4203255.80					
1.13	4203522.58		Φ119	410632.97	4203222.84					
1.34	4203544.43		Φ120	410619.26	4203207.26					

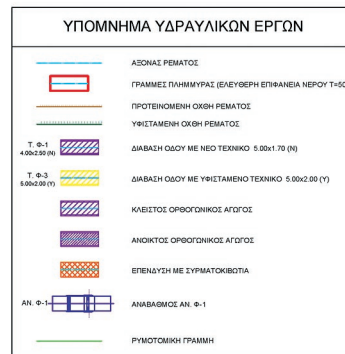**ΣΗΜΕΙΩΣΗ:**

Το παρόν σχέδιο αποτελεί αντίγραφο του αντίστοιχου που αποτελεί μέρος της συγκεκριμένης Μελέτης Αντιπλημμυρικής Προστασίας Ευρώτερης Περιοχής Λαυρακίου (Αναδοχής Μελέτης: ΥΔΡΟ Κ. Λαυρακίου - Α. Λαυρακίου & Σαλ). Η μελέτη εγκρίθηκε με την υπ' αριθμ. ΔΤΡ/16549-95/137/04.10.2013 Απόφαση του ΥΠΥΜΕΔ/Δ.Γ.Γ.Δ.Ε./Δ7.

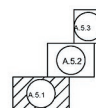ΔΙΑΓΡΑΜΜΑ ΣΥΝΔΕΣΗΣ ΠΙΝΑΚΙΔΩΝ

ΕΛΛΗΝΙΚΗ ΔΗΜΟΚΡΑΤΙΑ
ΠΕΡΙΦΕΡΕΙΑΚΗ ΕΝΟΤΗΤΑ ΚΟΡΙΝΘΙΑΣ
ΔΗΜΟΣ ΛΟΥΤΡΑΚΙΟΥ - ΠΕΡΑΧΩΡΑΣ - ΑΓ. ΘΕΟΔΩΡΩΝ
Δ/ΝΣΗ ΤΕΧΝΙΚΩΝ ΥΠΗΡΕΣΙΩΝ ΚΑΙ ΥΠΗΡΕΣΙΩΝ ΔΟΜΗΣΗΣ
ΤΜΗΜΑ ΤΕΧΝΙΚΩΝ ΕΡΓΩΝ

ΜΕΛΕΤΗ ΟΡΙΟΘΕΤΗΣΗΣ ΡΕΜΑΤΩΝ ΑΓ. ΓΕΩΡΓΙΟΥ - ΑΓ. ΦΑΝΟΥΡΙΟΥ - ΟΣΙΟΥ ΠΑΤΑΠΙΟΥ - ΝΤΑΜΑΡΙΟΥ - ΝΕΚΡΟΤΑΦΕΙΟΥ - ΧΑΡΒΑΤΙΟΥ - ΑΓ. ΚΥΡΙΑΚΗΣ


ΦΑΚΕΛΟΣ ΟΡΙΟΘΕΤΗΣΗΣ ΡΕΜΑΤΩΝ
ΑΓ. ΦΑΝΟΥΡΙΟΥ - ΑΓ. ΚΥΡΙΑΚΗΣ & ΧΑΡΒΑΤΙΟΥ

ΑΡΙΘΜΟΣ ΣΧΕΔΙΟΥ A.5.1	ΟΡΙΖΟΝΤΙΟΓΡΑΦΙΑ Ρ. ΑΓ. ΦΑΝΟΥΡΙΟΥ - ΠΡΟΤΑΣΗ (Σχέδιο 1/3)	
	ΚΑΙΜΑΚΑ 1:1000	
ΑΝΑΔΟΧΟΣ ΜΕΛΕΤΗΣ	ΜΕΛΕΤΗΤΙΚΗ ΕΤΑΙΡΕΙΑ ΔΥΤΙΚΗΣ ΕΛΛΑΔΑΣ (Μ.Ε.Ε.) - ΑΝΔΡΕΑΣ ΑΛΕΒΙΖΟΣ & ΣΙΑ Ε.Ε. ΕΥΡΩΠΟΥ 6, 26224, ΠΑΤΡΑ, ΤΗΛ: 2610.323.466, 323.465 e-mail: meler@kellire.gr	ΠΑΤΡΑ, ΜΑΙΟΣ 2019 ΓΙΑ ΤΟΝ ΑΝΑΔΟΧΟ ANDREAS Digitally signed by ANDREAS ALEVIZOS Date: 2022.01.05 11:42:05 +02'00'
ΣΥΝΤΑΣΗ ΜΕΛΕΤΗΣ	ΑΝΔΡΕΑΣ ΑΛΕΒΙΖΟΣ, ΠΟΛΙΤΙΚΟΣ ΜΗΧΑΝΙΚΟΣ ΙΩΑΝΝΗΣ ΡΟΜΠΟΛΑΣ, ΠΟΛΙΤΙΚΟΣ ΜΗΧΑΝΙΚΟΣ	ΑΝΔΡΕΑΣ ΑΛΕΒΙΖΟΣ ΠΟΛΙΤΙΚΟΣ ΜΗΧΑΝΙΚΟΣ
ΕΛΕΓΧΘΗΚΕ Ο ΕΠΙΒΛΕΠΩΝ	ΘΕΩΡΗΣΗ  Digitally signed by DIMITRIOS MAKRIDES DN: cn=DIMITRIOS MAKRIDES, givenName=DIMITRIOS, sn=MAKRIDES, serialNumber=DIGES-044538832, c=GR Not a Qualified Certificate for signature Person, not issued by ETEC COMPUTER S.A. UNICOR (RACIS) S.p.A. or individual, e=ETE.COMPUTER.S.A., c=GR Date: 2022.01.07 11:57:02 +02'00'	
STYLIA NOS SPANOS	Digitally signed by STYLIA NOS SPANOS Date: 2022.01.28 12:42:18 +02'00'	DIONYSIOS S PANAGIOT OPOULOS Digitally signed by DIONYSIOS PANAGIOTOPO ULOS Date: 2022.02.01 09:59:03 +02'00'




ΕΘΝΙΚΟ ΤΥΠΟΓΡΑΦΕΙΟ

Για τεχνικούς λόγους στο σχεδιάγραμμα, από το ηλεκτρονικό αρχείο, έγινε σμίκρυνση κατά ποσοστό **35%**

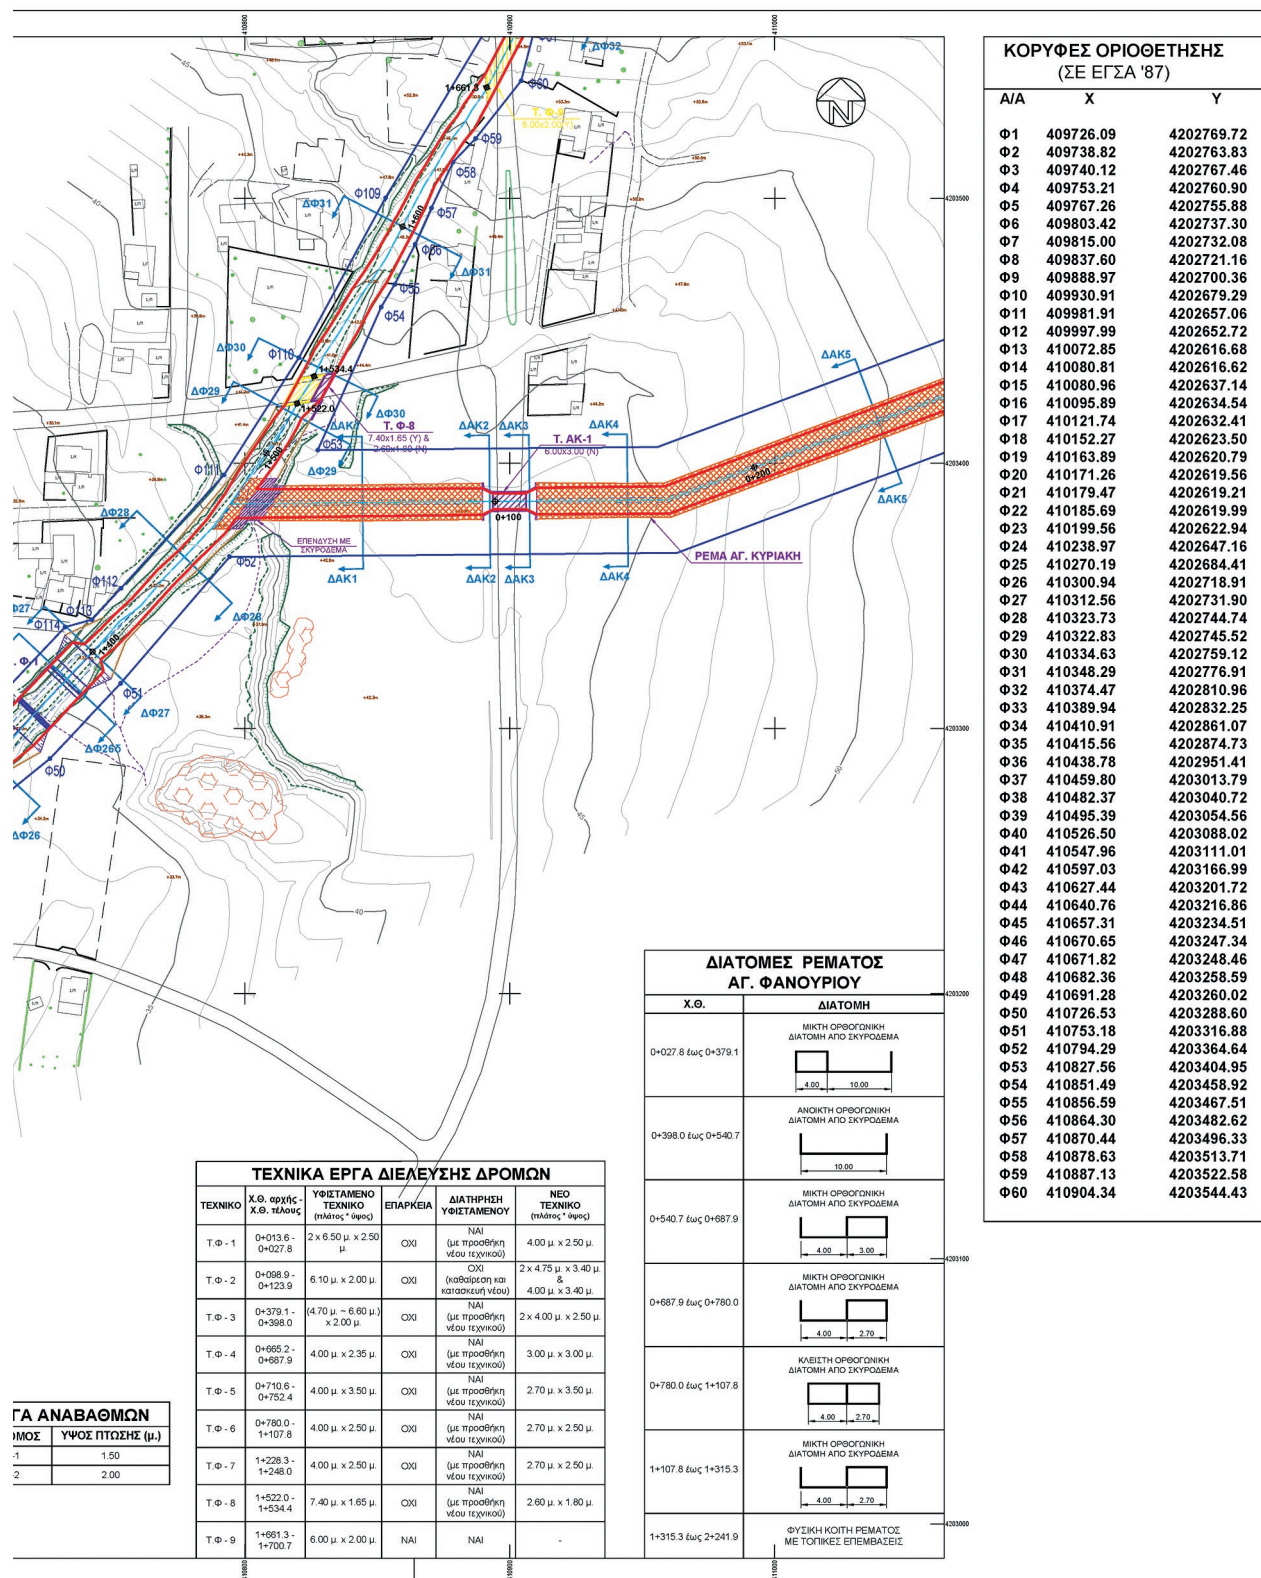


ΚΟΡΥΦΕΣ ΟΡΙΟΘΕΤΗΣΗΣ (ΣΕ ΕΓΣΑ '87)			ΚΟΡΥΦΕΣ ΟΡΙΟΘΕΤΗΣΗΣ (ΣΕ ΕΓΣΑ '87)		
Α/Α	X	Y	Α/Α	X	Y
Φ61	410909.68	4203565.20	Φ121	410610.81	4203196.39
Φ62	410915.73	4203570.06	Φ122	410608.00	4203192.90
Φ63	410929.03	4203605.14	Φ123	410604.81	4203189.99
Φ64	410930.96	4203624.65	Φ124	410590.04	4203173.12
Φ65	410944.71	4203653.74	Φ125	410541.30	4203117.51
Φ66	410946.13	4203665.72	Φ126	410535.51	4203111.21
Φ67	410942.64	4203676.97	Φ127	410526.68	4203102.13
Φ68	410930.74	4203694.07	Φ128	410475.03	4203047.23
Φ69	410931.76	4203712.31	Φ129	410451.11	4203018.67
Φ70	410946.69	4203724.81	Φ130	410429.45	4202954.40
Φ71	410960.34	4203742.09	Φ131	410402.90	4202866.73
Φ72	410974.32	4203773.45	Φ132	410381.60	4202837.45
Φ73	410975.48	4203782.98	Φ133	410373.73	4202825.78
Φ74	410980.12	4203800.77	Φ134	410370.12	4202821.17
Φ75	410980.99	4203813.05	Φ135	410340.59	4202783.29
Φ76	410982.53	4203827.29	Φ136	410317.66	4202754.22
Φ77	410988.79	4203834.90	Φ137	410312.14	4202747.86
Φ78	410992.84	4203841.15	Φ138	410305.50	4202739.28
Φ79	410995.22	4203843.97	Φ139	410280.99	4202712.69
Φ80	411000.63	4203849.26	Φ140	410268.97	4202699.41
Φ81	411002.30	4203847.58	Φ141	410250.08	4202677.22
Φ82	411004.44	4203849.71	Φ142	410247.72	4202674.25
Φ83	411017.51	4203863.88	Φ143	410229.51	4202650.88
Φ84	411026.06	4203897.90	Φ144	410216.33	4202645.22
Φ85	411018.42	4203915.23	Φ145	410195.88	4202636.05
Φ86	411032.37	4203961.26	Φ146	410190.13	4202633.35
Φ87	411053.32	4204042.13	Φ147	410183.45	4202631.60
Φ88	411063.68	4204092.82	Φ148	410178.99	4202631.04
Φ89	411025.35	4204103.88	Φ149	410172.49	4202631.32
Φ90	411013.97	4204071.68	Φ150	410166.20	4202632.37
Φ91	410978.33	4204004.93	Φ151	410155.31	4202634.91
Φ92	411001.43	4203951.44	Φ152	410134.18	4202641.26
Φ93	410950.00	4203857.55	Φ153	410124.05	4202644.26
Φ94	410924.36	4203792.36	Φ154	410102.00	4202652.86
Φ95	410921.12	4203774.91	Φ155	410083.21	4202656.17
Φ96	410925.63	4203747.68	Φ156	410063.74	4202655.48
Φ97	410920.46	4203732.74	Φ157	410045.69	4202658.55
Φ98	410923.71	4203726.57	Φ158	410033.35	4202661.53
Φ99	410916.51	4203713.56	Φ159	410006.69	4202667.98
Φ100	410919.68	4203690.49	Φ160	409987.55	4202673.15
Φ101	410923.50	4203682.87	Φ161	409938.12	4202694.69
Φ102	410922.81	4203677.86	Φ162	409895.99	4202715.86
Φ103	410929.08	4203668.22	Φ163	409845.89	4202736.11
Φ104	410927.78	4203657.24	Φ164	409822.93	4202747.16
Φ105	410923.75	4203649.46	Φ165	409810.73	4202752.65
Φ106	410914.21	4203613.20	Φ166	409773.24	4202771.91
Φ107	410904.43	4203596.94	Φ167	409763.16	4202779.18
Φ108	410904.56	4203586.35	Φ168	409760.54	4202780.57
Φ109	410853.12	4203500.21	Φ169	409747.69	4202787.17
Φ110	410820.44	4203439.85	Φ170	409749.05	4202790.54
Φ111	410792.15	4203395.55	Φ171	409736.00	4202796.54
Φ112	410753.32	4203352.80			
Φ113	410742.33	4203340.92			
Φ114	410732.20	4203338.12			
Φ115	410702.97	4203307.12			
Φ116	410695.40	4203294.75			
Φ117	410681.57	4203275.40			
Φ118	410663.69	4203255.80			
Φ119	410632.97	4203222.84			
Φ120	410619.26	4203207.26			

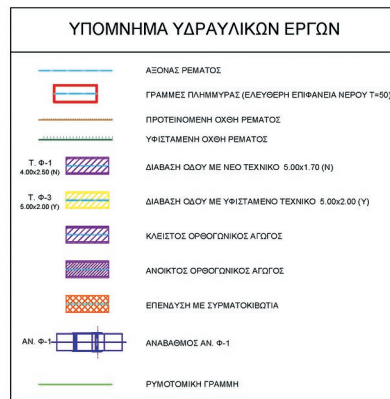

ΣΗΜΕΙΩΣΗ:
Το παρόν σχέδιο αποτελεί αντίγραφο του αντίστοιχου που αποτελεί μέρος της εγκεκριμένης Μελέτης Αντιπηγματικής Προστασίας Ευρύτερης Περιοχής Λαυρακίου (Αναδοχος Μελέτης: ΥΔΡΟ Κ. Λαυρακίου - Α. Λαυρακίου & ΣΙΑ). Η μελέτη εγκρίθηκε με την υπ' αριθμ. Δ7/1924/Φ.95137/04.10.2013 Απόφαση του ΥΠ.Υ.ΜΕ.ΔΙ.Γ.Γ.Δ.Ε.Δ7.

ΔΙΑΓΡΑΜΜΑ ΣΥΝΔΕΣΗΣ ΠΙΝΑΚΙΔΩΝ

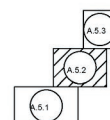


ΕΛΛΗΝΙΚΗ ΔΗΜΟΚΡΑΤΙΑ
ΠΕΡΙΦΕΡΕΙΑΚΗ ΕΝΟΤΗΤΑ ΚΟΡΙΝΘΙΑΣ
ΔΗΜΟΣ ΛΟΥΤΡΑΚΙΟΥ - ΠΕΡΑΧΩΡΑΣ - ΑΓ. ΘΕΟΔΩΡΩΝ
Δ/ΝΣΗ ΤΕΧΝΙΚΩΝ ΥΠΗΡΕΣΙΩΝ ΚΑΙ ΥΠΗΡΕΣΙΩΝ ΔΟΜΗΣΗΣ
ΤΜΗΜΑ ΤΕΧΝΙΚΩΝ ΕΡΓΩΝ

ΜΕΛΕΤΗ ΟΡΙΟΘΕΤΗΣΗΣ ΡΕΜΑΤΩΝ ΑΓ. ΓΕΩΡΓΙΟΥ - ΑΓ. ΦΑΝΟΥΡΙΟΥ - ΟΣΙΟΥ ΠΑΤΑΠΙΟΥ - ΝΤΑΜΑΡΙΟΥ - ΝΕΚΡΟΤΑΦΕΙΟΥ - ΧΑΡΒΑΤΙΟΥ - ΑΓ. ΚΥΡΙΑΚΗΣ

ΦΑΚΕΛΟΣ ΟΡΙΟΘΕΤΗΣΗΣ ΡΕΜΑΤΩΝ
ΑΓ. ΦΑΝΟΥΡΙΟΥ - ΑΓ. ΚΥΡΙΑΚΗΣ & ΧΑΡΒΑΤΙΟΥ


ΑΡΙΘΜΟΣ ΣΧΕΔΙΟΥ A.5.2	ΟΡΙΖΟΝΤΙΟΓΡΑΦΙΑ Ρ. ΑΓ. ΦΑΝΟΥΡΙΟΥ - ΠΡΟΤΑΣΗ (Σχέδιο 2/3)	
ΚΛΙΜΑΚΑ 1:1000		
ΑΝΑΔΟΧΟΣ ΜΕΛΕΤΗΣ	ΜΕΛΕΤΗΤΙΚΗ ΕΤΑΙΡΕΙΑ ΔΥΤΙΚΗΣ ΕΛΛΑΔΑΣ (Μ.Ε.Δ.Ε.) ΑΝΔΡΕΑΣ ΑΛΕΒΙΖΟΣ & ΣΙΑ Ε.Ε. ΒΥΡΩΝΙΟΣ 6, 26224, ΠΑΤΡΑ, ΤΗΛ: 2610.323.445, 323.445 FAX: 2610.342.550 e-mail: melethtiki@fnet.gr	ΠΑΤΡΑ, ΜΑΪΟΣ 2019 ΓΙΑ ΤΟΝ ΑΝΑΔΟΧΟ ANDREAS ALEVIZOS Digitally signed by ANDREAS ALEVIZOS Date: 2022.01.05 11:45:27 +02'00' ΑΝΔΡΕΑΣ ΑΛΕΒΙΖΟΣ ΠΟΛΙΤΙΚΟΣ ΜΗΧΑΝΙΚΟΣ
ΣΥΝΤΑΣΗ ΜΕΛΕΤΗΣ	ΑΝΔΡΕΑΣ ΑΛΕΒΙΖΟΣ, ΠΟΛΙΤΙΚΟΣ ΜΗΧΑΝΙΚΟΣ ΙΩΑΝΝΗΣ ΡΟΜΠΟΛΑΣ, ΠΟΛΙΤΙΚΟΣ ΜΗΧΑΝΙΚΟΣ	ΘΕΩΡΗΣΗ Digitally signed by DIMITRIOS MAKRIDIS DN: cn=DIMITRIOS MAKRIDIS, givenName=DIMITRIOS, sn=MAKRIDIS, serialNumber=THGR-04433832, o=Qualified Certificate for Singular Person, c=Greece Person, c=Greece by BYTE COMPUTER S.A. (NITEL-00000005), cn=individual, cn=BYTE COMPUTER S.A., cn=GR Date: 2022.01.07 11:16:18 +02'00'
ΕΛΕΓΧΘΗΚΕ Ο ΕΠΙΒΛΕΠΩΝ	STYLIA NOS SPANOS Digitally signed by STYLIANOS SPANOS Date: 2022.01.28 12:43:03 +02'00'	
	DIONYSIOS PANAGIOTOU OULOS Digitally signed by DIONYSIOS PANAGIOTOU OULOS Date: 2022.02.01 10:08:21 +02'00'	

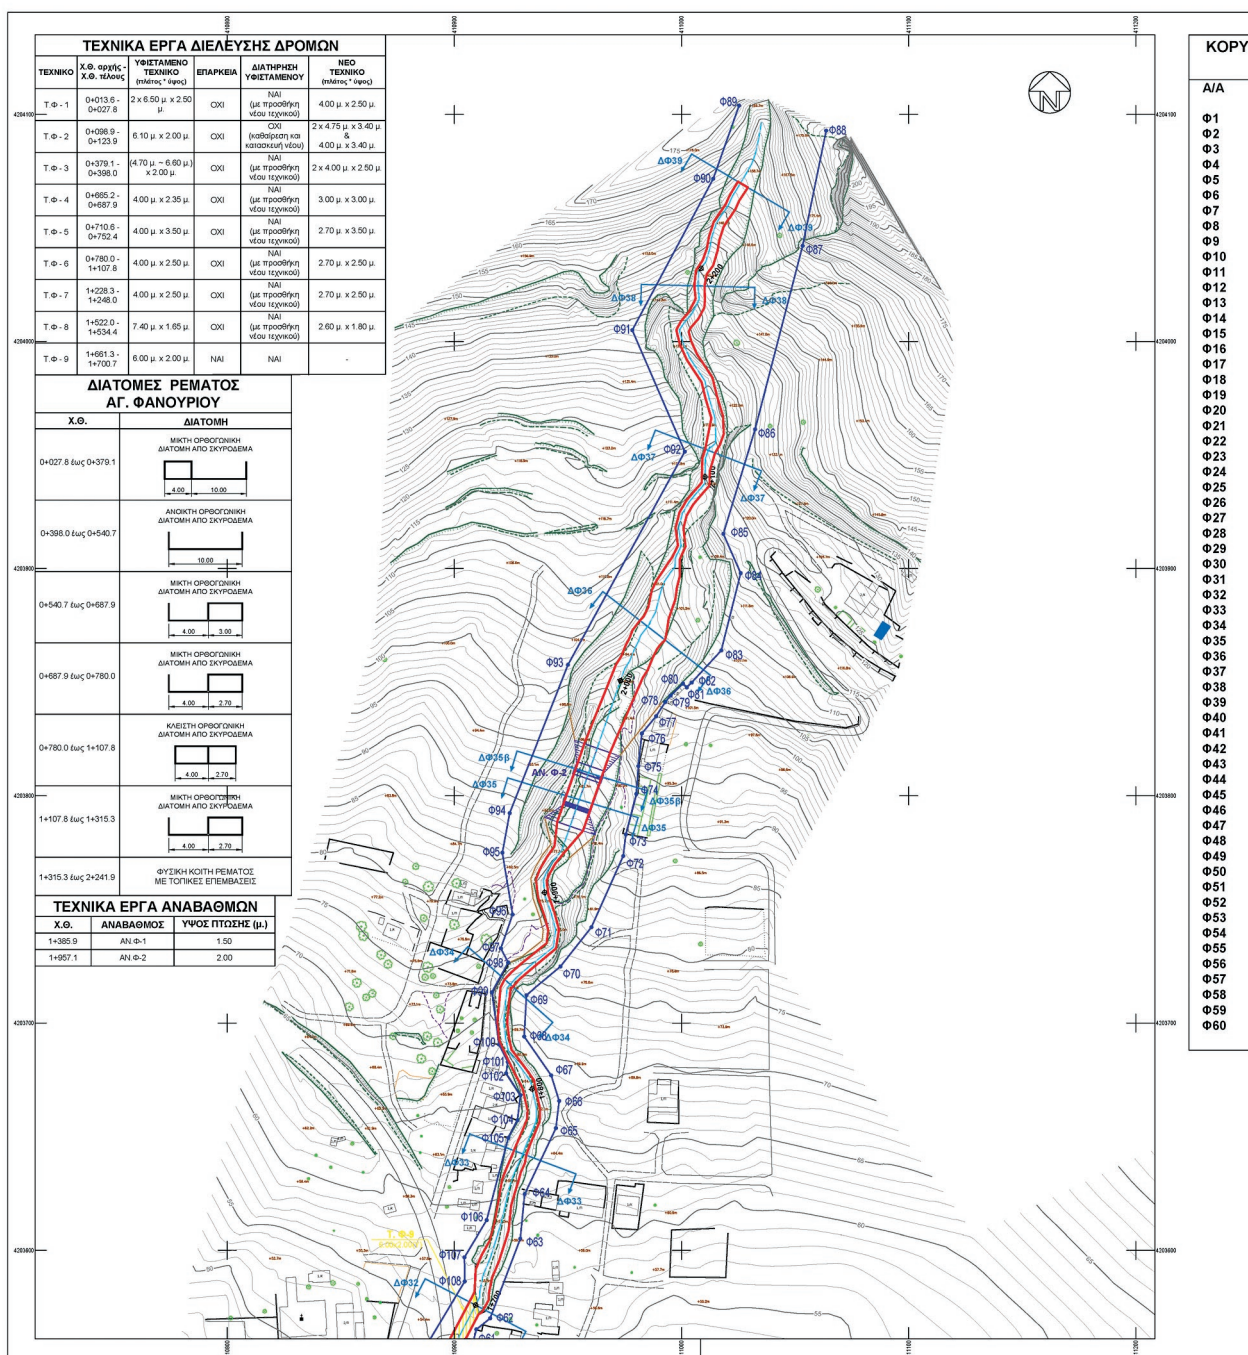

ΡΥΦΞΣ ΟΡΙΟΘΕΤΗΣΗΣ (ΣΕ ΕΓΓΑ '87)	
X	Y
409726.09	4202769.72
409738.82	4202763.83
409740.12	4202767.46
409753.21	4202760.90
409767.26	4202755.88
409803.42	4202737.30
409815.00	4202732.08
409837.60	4202721.16
409888.97	4202700.36
409930.91	4202679.29
409981.91	4202657.06
409997.99	4202652.72
410072.85	4202616.68
410080.81	4202616.62
410080.96	4202637.14
410095.89	4202634.54
410121.74	4202632.41
410152.27	4202623.50
410163.89	4202620.79
410171.26	4202619.56
410179.47	4202619.21
410185.69	4202619.99
410198.56	4202622.94
410238.97	4202647.16
410270.13	4202684.41
410284.94	4202718.91
410312.56	4202751.90
410323.73	4202744.74
410322.83	4202745.52
410334.63	4202759.12
410348.29	4202776.91
410374.47	4202810.96
410389.94	4202832.25
410410.91	4202861.07
410415.56	4202874.73
410438.78	4202951.41
410459.80	4203013.79
410482.37	4203040.72
410495.39	4203054.56
410526.50	4203088.02
410547.96	4203111.01
410597.03	4203166.99
410627.44	4203201.72
410640.76	4203216.86
410657.31	4203234.51
410670.65	4203247.34
410671.82	4203248.46
410682.36	4203258.59
410691.28	4203260.02
410726.53	4203288.60
410753.18	4203316.88
410794.29	4203364.64
410827.56	4203404.95
410851.49	4203458.92
410856.59	4203467.51
410868.30	4203482.62
410870.44	4203496.33
410878.63	4203513.71
410887.13	4203522.58
410904.34	4203544.43


ΚΟΡΥΦΕΣ ΟΡΙΘΜΕΤΗΣΗΣ (ΣΕ ΕΓΣΑ 87)		
A/A	X	Y
Φ61	410909.68	4203565.20
Φ62	410915.73	4203570.06
Φ63	410929.03	4203605.14
Φ64	410930.96	4203624.65
Φ65	410944.71	4203653.74
Φ66	410946.13	4203665.72
Φ67	410942.64	4203676.97
Φ68	410930.74	4203694.07
Φ69	410931.76	4203712.31
Φ70	410964.69	4203724.81
Φ71	410960.34	4203742.09
Φ72	410974.32	4203773.45
Φ73	410975.48	4203782.98
Φ74	410980.12	4203800.77
Φ75	410980.99	4203813.05
Φ76	410982.53	4203827.29
Φ77	410988.79	4203834.90
Φ78	410992.84	4203841.15
Φ79	410995.22	4203843.97
Φ80	411000.63	4203849.26
Φ81	411002.30	4203847.58
Φ82	411004.44	4203849.71
Φ83	411017.51	4203863.88
Φ84	411026.06	4203897.90
Φ85	411018.42	4203915.23
Φ86	411032.37	4203961.26
Φ87	411053.32	4204042.13
Φ88	411063.68	4204092.82
Φ89	411025.35	4204103.88
Φ90	411013.97	4204071.68
Φ91	410978.33	4204004.93
Φ92	411001.43	4203951.44
Φ93	410950.00	4203857.55
Φ94	410924.36	4203792.36
Φ95	410921.12	4203774.91
Φ96	410925.63	4203747.68
Φ97	410920.46	4203732.74
Φ98	410923.71	4203726.57
Φ99	410916.51	4203713.56
Φ100	410919.68	4203690.49
Φ101	410923.50	4203682.87
Φ102	410922.81	4203677.86
Φ103	410929.08	4203668.22
Φ104	410927.78	4203657.24
Φ105	410923.75	4203649.46
Φ106	410914.21	4203613.20
Φ107	410904.43	4203596.94
Φ108	410904.56	4203586.35
Φ109	410853.12	4203500.21
Φ110	410820.44	4203439.85
Φ111	410792.15	4203395.55
Φ112	410753.32	4203352.80
Φ113	410742.33	4203340.92
Φ114	410742.20	4203338.12
Φ115	410702.97	4203304.75
Φ116	410691.75	4203287.12
Φ117	410681.57	4203275.40
Φ118	410663.69	4203255.80
Φ119	410632.97	4203222.84
Φ120	410619.26	4203207.26

ΚΟΡΥΦΗΣ ΟΡΙΟΘΕΤΗΣΗΣ (ΣΕ ΕΓΣΑ '87)		
A/A	X	Y
Φ121	410610.81	4203196.39
Φ122	410608.00	4203192.90
Φ123	410604.81	4203189.99
Φ124	410590.04	4203173.12
Φ125	410541.30	4203117.51
Φ126	410535.51	4203111.21
Φ127	410526.68	4203102.13
Φ128	410475.03	4203047.23
Φ129	410451.11	4203018.67
Φ130	410429.49	4202954.40
Φ131	410402.90	4202866.73
Φ132	410381.60	4202837.45
Φ133	410373.73	4202825.78
Φ134	410370.12	4202821.17
Φ135	410340.59	4202783.29
Φ136	410317.66	4202754.22
Φ137	410312.14	4202747.86
Φ138	410305.50	4202739.28
Φ139	410280.99	4202712.69
Φ140	410268.97	4202699.41
Φ141	410250.08	4202677.22
Φ142	410247.72	4202674.25
Φ143	410229.51	4202650.88
Φ144	410216.33	4202645.22
Φ145	410195.88	4202636.05
Φ146	410190.13	4202633.35
Φ147	410183.45	4202631.60
Φ148	410178.99	4202631.04
Φ149	410172.49	4202631.32
Φ150	410166.20	4202632.37
Φ151	410155.31	4202634.91
Φ152	410134.18	4202641.26
Φ153	410124.05	4202644.26
Φ154	410102.00	4202652.86
Φ155	410083.21	4202656.17
Φ156	410063.74	4202655.48
Φ157	410045.69	4202658.55
Φ158	410033.35	4202661.53
Φ159	410006.69	4202667.98
Φ160	409987.55	4202673.15
Φ161	409938.12	4202694.69
Φ162	409895.99	4202715.86
Φ163	409845.89	4202736.11
Φ164	409822.93	4202747.16
Φ165	409810.73	4202752.65
Φ166	409773.24	4202771.91
Φ167	409763.16	4202779.18
Φ168	409760.54	4202780.57
Φ169	409747.89	4202787.17
Φ170	409749.05	4202790.54
Φ171	409736.00	4202796.54

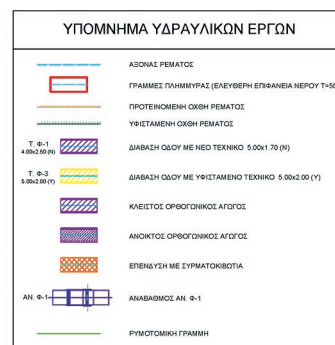

ΣΗΜΕΙΩΣΗ:
Το παρόν σχέδιο αποτελεί αντίγραφο του αντίστοιχου που αποτελεί μέρος της εγκληματικής Μελέτης Αντιμηχανισμού Προστασίας Ευρώπης Περιοχής Λαοκρατίας (Ανάδοχος Μελέτης: ΥΔΡΟ Κ. Λαοκρατίας - Α. Λαοκρατίας & Σία). Η μελέτη εγκρίθηκε με την υπ' αριθμ. Δ7/19524/Φ 95137/04.10.2013 Απόφαση του ΥΠ.Υ.ΜΕ.ΔΙ./Γ.Γ.Δ.Ε./Δ7

ΔΙΑΓΡΑΜΜΑ ΣΥΝΔΕΣΗΣ ΠΙΝΑΚΙΔΩΝ

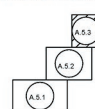

ΕΛΛΗΝΙΚΗ ΔΗΜΟΚΡΑΤΙΑ
ΠΕΡΙΦΕΡΕΙΑΚΗ ΕΝΟΤΗΤΑ ΚΟΡΙΝΘΙΑΣ
ΔΗΜΟΣ ΛΟΥΤΡΑΚΙΟΥ - ΠΕΡΑΧΩΡΑΣ - ΑΓ. ΘΕΟΔΩΡΩΝ
Δ/ΝΣΗ ΤΕΧΝΙΚΩΝ ΥΠΗΡΕΣΙΩΝ ΚΑΙ ΥΠΗΡΕΣΙΩΝ ΔΟΜΗΣΗΣ
ΤΜΗΜΑ ΤΕΧΝΙΚΩΝ ΕΡΓΩΝ

ΜΕΛΕΤΗ ΟΡΙΟΘΕΤΗΣΗΣ ΡΕΜΑΤΩΝ ΑΓ. ΓΕΩΡΓΙΟΥ - ΑΓ.
ΦΑΝΟΥΡΙΟΥ - ΟΣΙΟΥ ΠΑΤΑΠΙΟΥ - ΝΤΑΜΑΡΙΟΥ -
ΝΕΚΡΟΤΑΦΕΙΟΥ - ΧΑΡΒΑΤΙΟΥ - ΑΓ. ΚΥΡΙΑΚΗΣ


ΦΑΚΕΛΟΣ ΟΡΙΟΘΕΤΗΣΗΣ ΡΕΜΑΤΩΝ
ΑΓ. ΦΑΝΟΥΡΙΟΥ - ΑΓ. ΚΥΡΙΑΚΗΣ & ΧΑΡΒΑΤΙΟΥ


ΑΡΙΘΜΟΣ ΣΧΕΔΙΟΥ A.5.3	ΟΡΙΖΟΝΤΟΓΡΑΦΙΑ Ρ. ΑΓ. ΦΑΝΟΥΡΙΟΥ - ΠΡΟΤΑΣΗ (Σχέδιο 3/3)	
ΚΑΙΜΑΚΑ 1-1000	 ΜΕΛΕΤΗΤΙΚΗ ΕΤΑΙΡΕΙΑ ΔΙΕΥΣΗΣ ΕΛΛΑΔΑΣ (Α-Ε-Ε-Ε) ΑΝΔΡΕΑΣ ΑΛΕΞΙΩΣ & ΣΙΑ Ε.Ε. ΒΥΡΩΝΟΣ 6, 26224, ΠΑΤΡΑ, ΤΗΛ: 2621.323.464, 323.463 F: 2621.342.500 e-mail: andreas@ae.gr	ΠΑΤΡΑ, ΜΑΪΟΣ 2019 ΓΙΑ ΤΟΝ ΑΝΑΘΕΤΟΧΟ ΑΝΔΡΕΑΣ ΑΛΕΞΙΩΣ & ΣΙΑ Ε.Ε. ΑΝΔΡΕΑΣ ΑΛΕΞΙΩΣ ΔΕΛΤΑ 2022.01.05 11:55:08 -02'00"
ΑΝΑΘΕΣΗ ΜΕΛΕΤΗΤΗΣ	ΑΝΔΡΕΑΣ ΑΛΕΞΙΩΣ, ΠΟΛΙΤΙΚΗΣ ΜΗΧΑΝΙΚΗΣ ΙΔΙΩΤΙΚΗΣ ΕΠΙΧΕΙΡΗΣΗΣ ΠΟΛΙΤΙΚΗΣ ΜΗΧΑΝΙΚΗΣ	
ΣΥΝΤΑΞΗ ΜΕΛΕΤΗΣ	ΑΝΔΡΕΑΣ ΑΛΕΞΙΩΣ, ΠΟΛΙΤΙΚΗΣ ΜΗΧΑΝΙΚΗΣ ΙΔΙΩΤΙΚΗΣ ΕΠΙΧΕΙΡΗΣΗΣ ΠΟΛΙΤΙΚΗΣ ΜΗΧΑΝΙΚΗΣ	
ΕΛΕΓΧΟΝΤΕΣ Ο ΕΠΙΜΕΤΡΩΝ	ΕΛΕΓΧΟΝΤΕΣ Digitally signed by ΕΛΕΓΧΟΝΤΕΣ ΜΑΚΡΙΔΗΣ DN: cn=ΕΛΕΓΧΟΝΤΕΣ ΜΑΚΡΙΔΗΣ, ou=ΕΛΕΓΧΟΝΤΕΣ-ΜΑΚΡΙΔΗΣ, o=ΕΛΕΓΧΟΝΤΕΣ, serialNumber=7894045405832, c=GR, email=Certificate for Special Person, issued by ΕΥΤΕ COMPUTERS S.A. 18749-024267015, cn=ΕΛΕΓΧΟΝΤΕΣ ΕΥΤΕ COMPUTERS S.A., c=GR Date: 2022.01.05 11:55:07 	

STYLIANOS Digitally signed
OS by STYLIANOS
SPANOS
Date: 2022.01.28
12:43:56 +02'00'

DIONYSIO S PANAGIOTOU
Digitally signed by DIONYSIOS PANAGIOTOPOULOS
Date: 2022.02.01 10:06:39 +02'00'



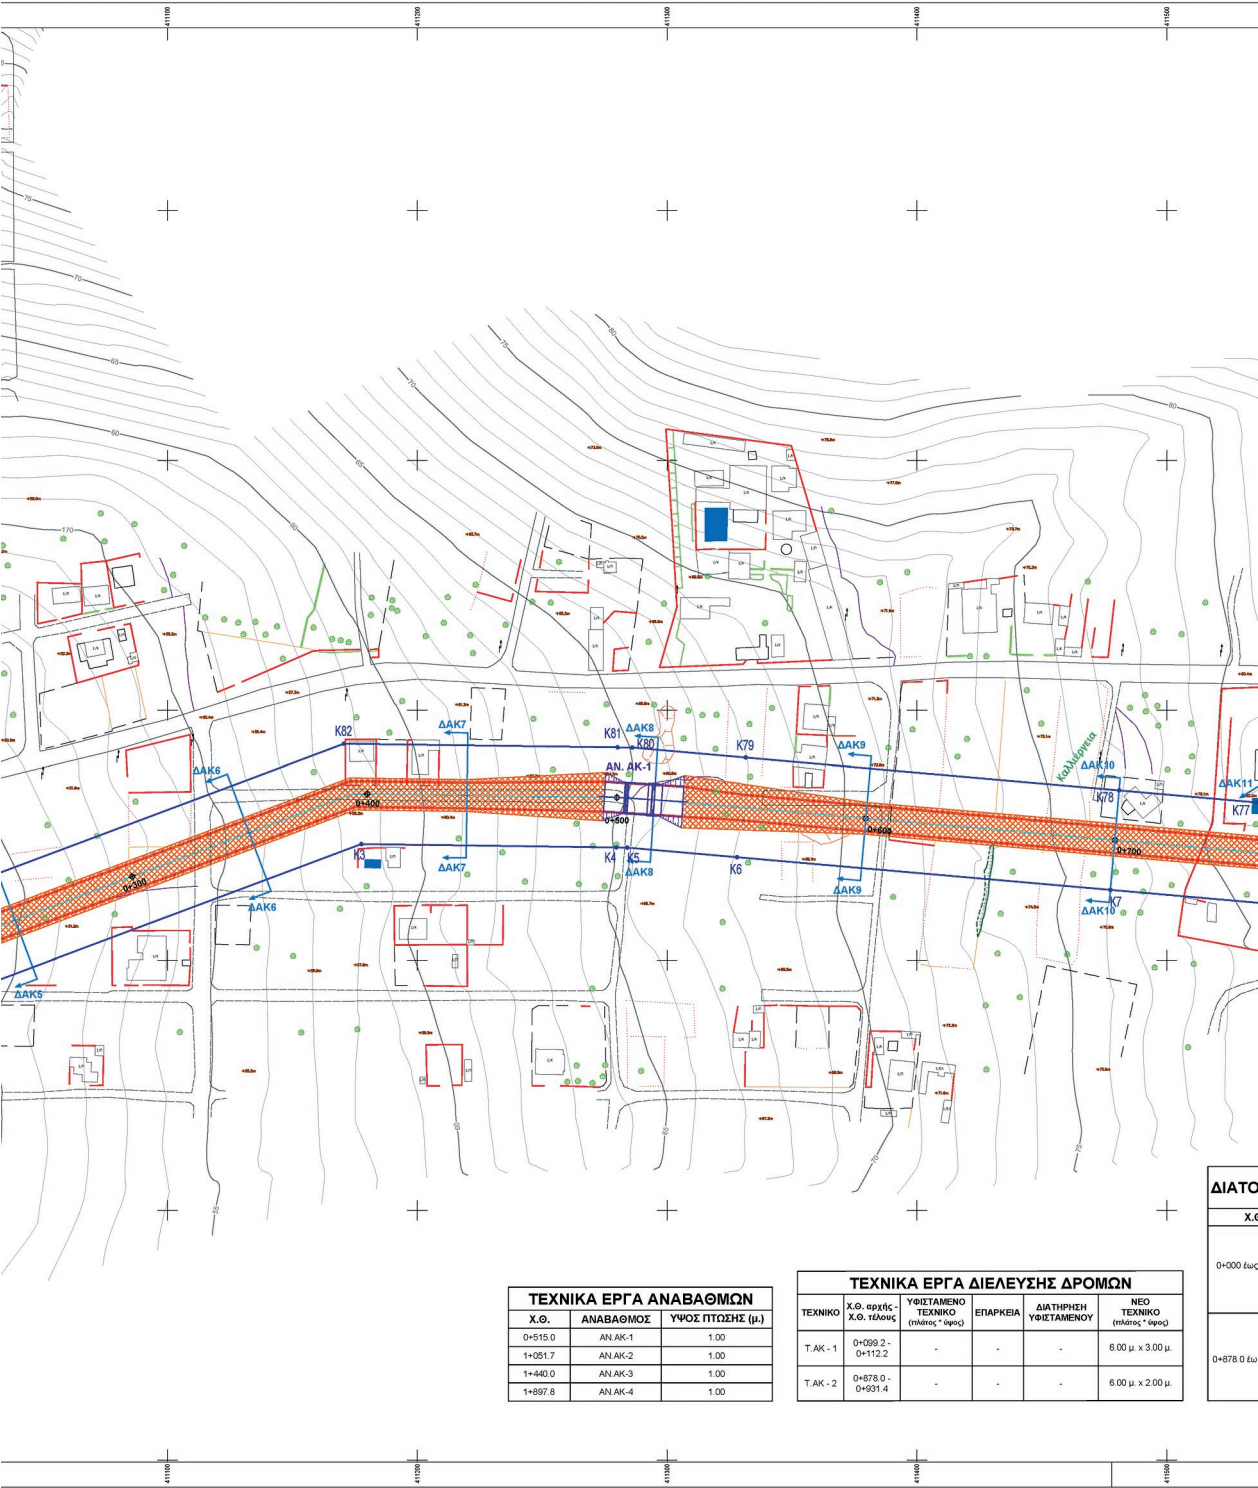

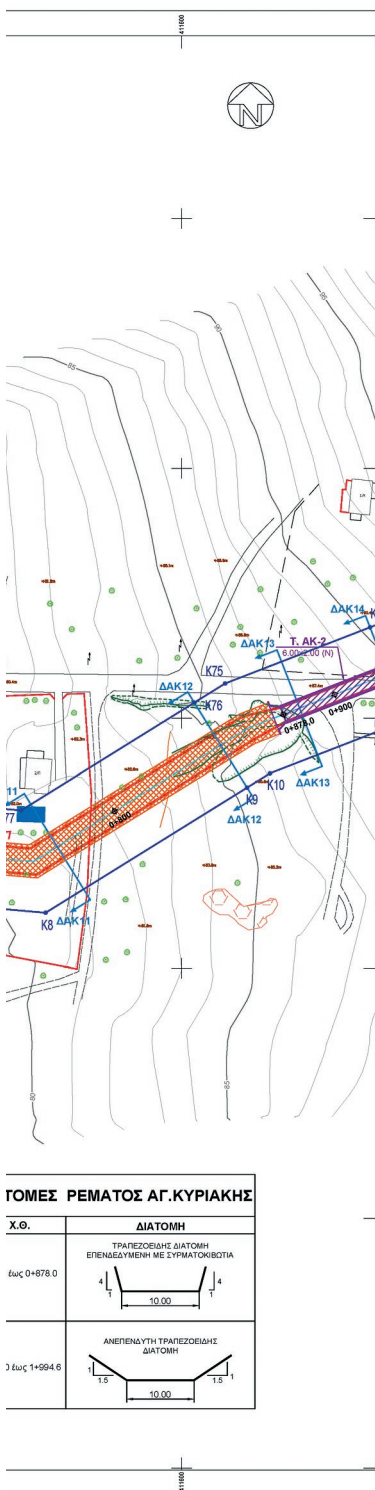

ΚΟΡΥΦΕΣ ΟΡΙΟΘΕΤΗΣΗΣ (ΣΕ ΕΓΣΑ '87)

Α/Α	X	Y
K1	410794.291	4203364.643
K2	410963.211	4203366.170
K3	411177.609	4203446.505
K4	411279.628	4203445.144
K5	411284.019	4203445.085
K6	411327.978	4203441.235
K7	411477.406	4203428.147
K8	411545.552	4203422.178
K9	411626.175	4203472.285
K10	411635.329	4203477.974
K11	411689.861	4203499.132
K12	411719.048	4203510.652
K13	411746.680	4203505.861
K14	411773.430	4203498.744
K15	411813.940	4203484.126
K16	411865.975	4203464.726
K17	411928.191	4203439.838
K18	411946.461	4203430.829
K19	411950.862	4203428.814
K20	411962.575	4203425.045
K21	411970.448	4203423.274
K22	411975.252	4203422.417
K23	412011.762	4203417.976
K24	412047.863	4203414.498
K25	412075.650	4203412.035
K26	412118.405	4203407.947
K27	412137.255	4203406.579
K28	412163.408	4203406.471
K29	412187.735	4203406.968
K30	412228.668	4203409.267
K31	412244.581	4203410.154
K32	412257.213	4203409.579
K33	412287.585	4203405.584
K34	412313.596	4203402.144
K35	412343.991	4203398.192
K36	412366.057	4203394.562
K37	412374.777	4203393.343
K38	412382.992	4203392.784
K39	412401.203	4203390.976
K40	412417.297	4203390.343
K41	412436.712	4203390.976
K42	412447.876	4203391.518
K43	412453.890	4203392.223
K44	412471.368	4203393.377
K45	412478.302	4203393.531
K46	412491.024	4203393.785
K47	412499.306	4203394.264
K48	412520.911	4203395.950
K49	412537.796	4203397.659
K50	412555.579	4203398.892
K51	412595.461	4203401.049
K52	412668.885	4203428.997
K53	412691.248	4203441.577
K54	412709.171	4203446.425
K55	412728.838	4203448.090
K56	412725.465	4203487.947
K57	412702.206	4203485.979
K58	412675.985	4203478.886
K59	412653.722	4203466.361
K60	412589.395	4203449.348
K61	412562.115	4203451.593
K62	412476.875	4203437.277
K63	412434.883	4203448.373
K64	412282.362	4203448.363
K65	412192.837	4203438.806
K66	412129.637	4203438.608
K67	411981.656	4203453.381
K68	411964.779	4203457.047
K69	411906.288	4203481.927
K70	411791.931	4203524.952
K71	411748.420	4203536.874
K72	411716.184	4203542.165
K73	411693.754	4203543.548
K74	411675.391	4203536.424
K75	411617.383	4203513.916
K76	411605.061	4203506.258
K77	411535.761	4203463.189
K78	411480.896	4203467.994
K79	411331.468	4203481.083
K80	411286.034	4203485.062
K81	411280.162	4203485.141
K82	411170.620	4203486.602
K83	410955.788	4203406.104
K84	410827.558	4203404.945

ΥΠΟΜΝΗΜΑ ΥΔΡΑΥΛΙΚΩΝ ΕΡΓΩΝ

ΔΙΑΦΑΝΕΣ ΡΕΜΑΤΟΣ
ΓΡΑΜΜΕΣ ΠΛΗΜΜΥΡΑΣ (ΕΛΕΥΘΕΡΗ ΕΠΙΡΑΝΕΙΑ ΝΕΡΟΥ ΤΙ=50)
ΠΡΟΤΕΙΝΟΜΕΝΗ ΟΧΗ ΡΕΜΑΤΟΣ
ΥΦΙΣΤΑΜΕΝΗ ΟΧΗ ΡΕΜΑΤΟΣ
Τ. ΑΚ-1 5.00x1.70 (N)
ΔΙΑΒΑΣΗ ΟΔΟΥ ΜΕ ΝΕΟ ΤΕΧΝΙΚΟ 5.00x1.70 (N)
Τ. ΑΚ-3 5.00x2.00 (Y)
ΔΙΑΒΑΣΗ ΟΔΟΥ ΜΕ ΥΦΙΣΤΑΜΕΝΟ ΤΕΧΝΙΚΟ 5.00x2.00 (Y)
ΚΛΕΙΣΤΟΣ ΟΡΘΟΓΩΝΙΟΣ ΑΓΩΓΟΣ
ΑΝΟΙΚΤΟΣ ΟΡΘΟΓΩΝΙΟΣ ΑΓΩΓΟΣ
ΕΠΕΝΔΥΣΗ ΜΕ ΣΥΡΜΑΤΟΚΙΒΩΤΙΑ
ΑΝ. ΑΚ-1
ΑΝΑΒΑΘΜΟΣ ΑΝ. Κ-1
ΡΥΘΜΟΤΟΜΙΚΗ ΓΡΑΜΜΗ

ΣΗΜΕΙΩΣΗ

Το παρόν σχέδιο αποτελεί αντίγραφο του αντίστοιχου που αποτελεί μέρος της εγκεκριμένης Μελέτης Αντιπλημμυρικής Προστασίας Ευρώτερης Περιοχής Λαυραίου (Ανάδοχος Μελέτης: ΥΔΡΟ Κ. Λαοράς - Α. Λαοράς & Σα). Η μελέτη εγκρίθηκε με την υπ' αριθμ. Δ7/Β1924/Φ.95137/04.10.2013 Απόφαση του ΥΠ.Υ.ΜΕ.Δ.Ι.Τ.Γ.Δ.Ε.Δ/7

ΔΙΑΓΡΑΜΜΑ ΣΥΝΔΕΣΗΣ ΠΙΝΑΚΙΔΩΝ



ΕΛΛΗΝΙΚΗ ΔΗΜΟΚΡΑΤΙΑ
ΠΕΡΙΦΕΡΕΙΑΚΗ ΕΝΟΤΗΤΑ ΚΟΡΙΝΘΙΑΣ
ΔΗΜΟΣ ΛΟΥΤΡΑΚΙΟΥ - ΠΕΡΑΧΩΡΑΣ - ΑΓ. ΘΕΟΔΩΡΩΝ
Δ/ΝΣΗ ΤΕΧΝΙΚΩΝ ΥΠΗΡΕΣΙΩΝ ΚΑΙ ΥΠΗΡΕΣΙΩΝ ΔΟΜΗΣΗΣ
ΤΜΗΜΑ ΤΕΧΝΙΚΩΝ ΕΡΓΩΝ

ΜΕΛΕΤΗ ΟΡΙΟΘΕΤΗΣΗΣ ΡΕΜΑΤΩΝ ΑΓ. ΓΕΩΡΓΙΟΥ - ΑΓ.
ΦΑΝΟΥΡΙΟΥ - ΟΣΙΟΥ ΠΑΠΑΠΙΟΥ - ΝΤΑΜΑΡΙΟΥ -
ΝΕΚΡΟΤΑΦΕΙΟΥ - ΧΑΡΒΑΤΙΟΥ - ΑΓ. ΚΥΡΙΑΚΗΣ

ΦΑΚΕΛΟΣ ΟΡΙΟΘΕΤΗΣΗΣ ΡΕΜΑΤΩΝ
ΑΓ. ΦΑΝΟΥΡΙΟΥ - ΑΓ. ΚΥΡΙΑΚΗΣ & ΧΑΡΒΑΤΙΟΥ

ΑΡΙΘΜΟΣ

ΣΧΕΔΙΟΥ

A.6.1

ΚΛΙΜΑΚΑ

1:1000

ΟΡΙΖΟΝΤΙΟΓΡΑΦΙΑ Ρ. ΑΓ. ΚΥΡΙΑΚΗΣ -
ΠΡΟΤΑΣΗ
(Σχέδιο 1/2)

ΑΝΑΔΟΧΟΣ

ΜΕΛΕΤΗΤΗΣ

ΜΕΛΕΤΗΤΙΚΗ ΕΤΑΙΡΕΙΑ ΔΥΤΙΚΗΣ ΕΛΛΑΔΑΣ
(Μ.Ε.Δ.Ε.) ΑΝΔΡΕΑΣ ΑΛΕΒΙΖΟΣ & ΣΙΑ. Ε.Ε.
ΔΥΡΧΙΝΟΣ 6, 26224, ΠΑΤΡΑ, ΤΗΛ: 2610.323.464, 323.465
e-mail: meleti@kile.gr

ΠΑΤΡΑ, ΜΑΪΟΣ 2019
ΓΙΑ ΤΟΝ ΑΝΑΔΟΧΟ

ANDREAS ALEVIZOS

Date: 2022.01.05

11:45:53 +02'00'

ΣΥΝΤΑΞΗ

ΜΕΛΕΤΗΣ

ΑΝΔΡΕΑΣ ΑΛΕΒΙΖΟΣ ΠΟΛΙΤΙΚΟΣ ΜΗΧΑΝΙΚΟΣ

ΙΩΑΝΝΗΣ ΡΟΜΠΟΛΑΣ ΠΟΛΙΤΙΚΟΣ ΜΗΧΑΝΙΚΟΣ

ΑΝΔΡΕΑΣ ΑΛΕΒΙΖΟΣ

ΠΟΛΙΤΙΚΟΣ ΜΗΧΑΝΙΚΟΣ

ΕΛΕΓΧΘΗΚΕ

Ο ΕΠΙΒΛΕΠΩΝ

ΓΕΩΡΓΙΟΣ




Digitally signed by DIMITRIOS
MAKRODIO
DN: cn=DIMITRIOS MAKRODIO,
givenName=DIMITRIOS,
serialNumber=71838-044538832,
o=Qualified Certificate for Singular
Persons, ou=Issued by BYTE COMPUTER
S.A. VAT:GR-094265075, ou=individual,
c=GR
Date: 2022.01.07 11:14:05 +02'00'

STYLIA
NOS
SPANOS


Digitally signed
by STYLIANOS
SPANOS
Date:
2022.01.28
12:44:43 +02'00'


DIONYSIO
S
PANAGIOT
OULOS

Digitally signed
by DIONYSIOS
PANAGIOTOPO
ULOS
Date: 2022.02.01
10:02:05 +02'00'

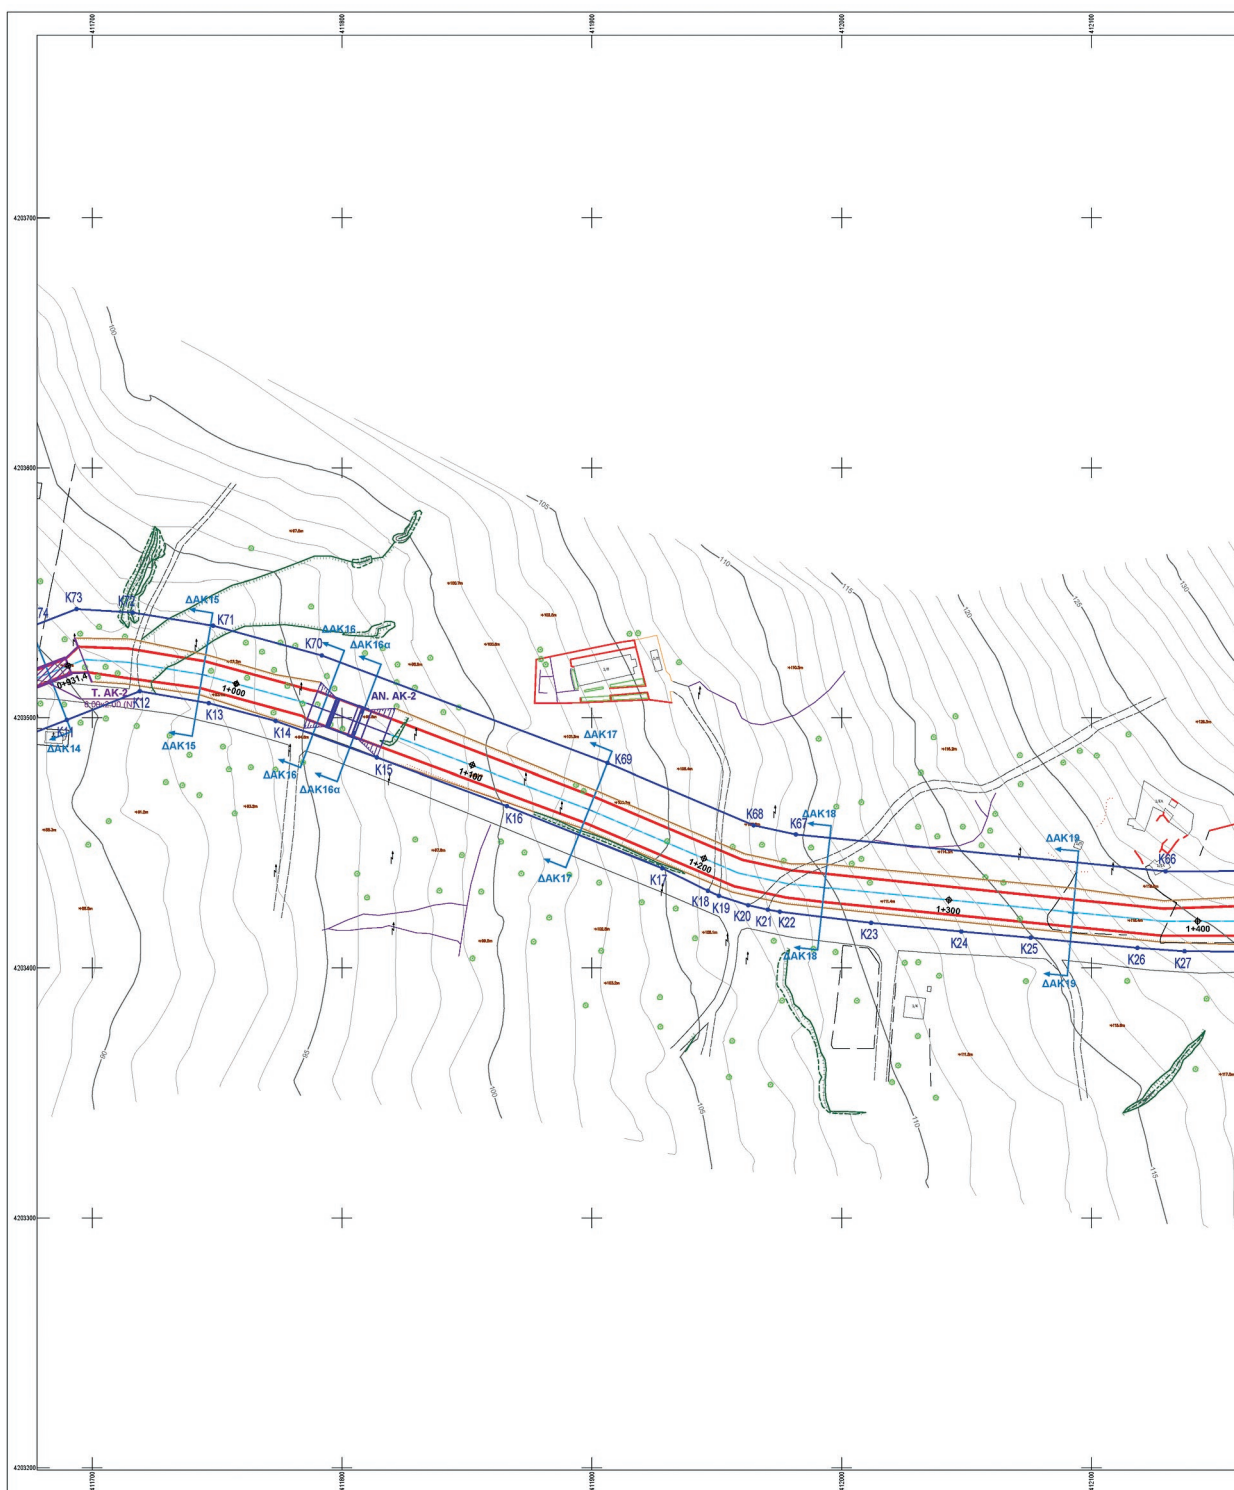

ΕΘΝΙΚΟ ΤΥΠΟΓΡΑΦΕΙΟ
Για τεχνικούς λόγους στο σχεδιάγραμμα,
από το ηλεκτρονικό αρχείο, έγινε
σμίκρυνση κατά ποσοστό **33%**

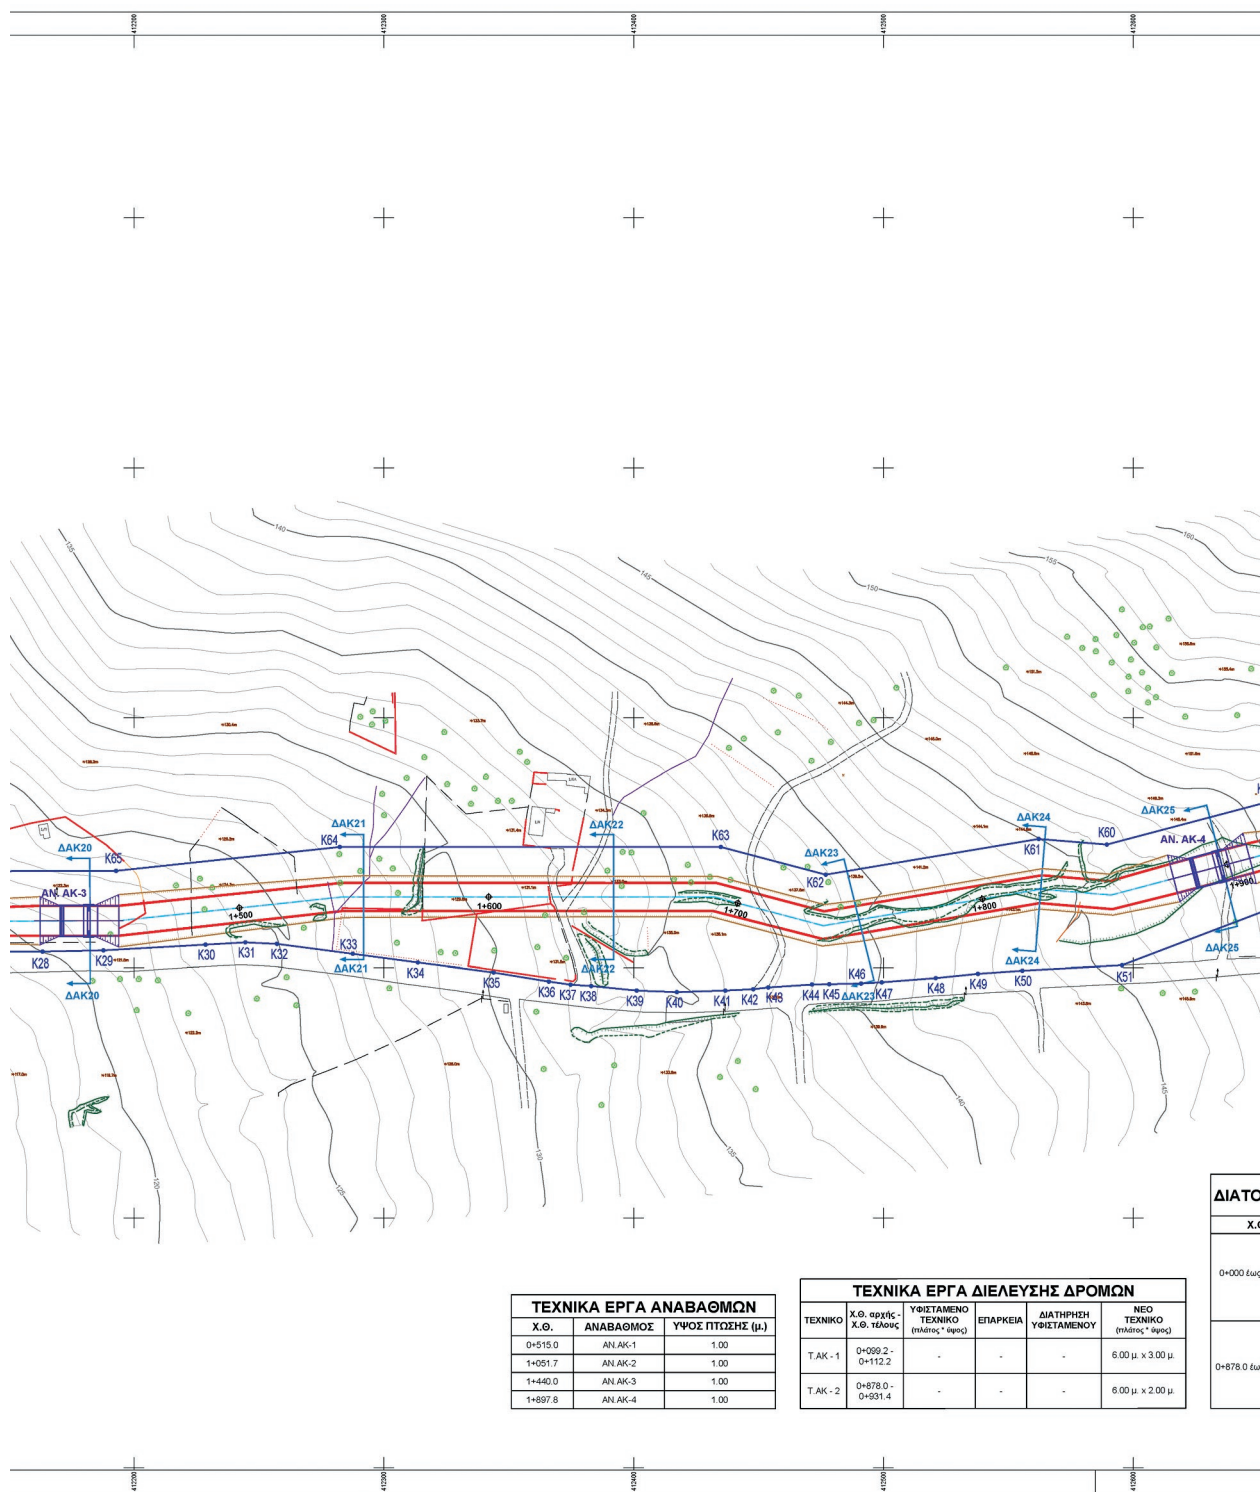

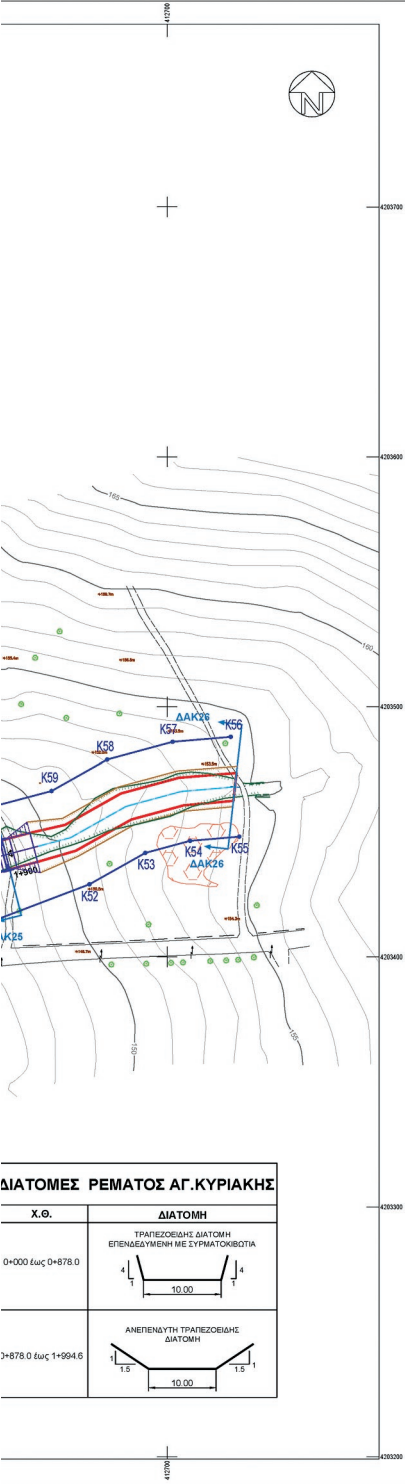

ΚΟΡΥΦΕΣ ΟΡΙΟΘΕΤΗΣΗΣ (ΣΕ ΕΓΣΑ '87)		
Α/Α	X	Y
K1	410794.291	4203364.643
K2	410963.211	4203366.170
K3	411177.609	4203446.505
K4	411279.628	4203445.144
K5	411284.019	4203445.085
K6	411327.978	4203441.235
K7	411477.406	4203428.147
K8	411545.552	4203422.178
K9	411626.175	4203472.285
K10	411635.329	4203477.974
K11	411689.861	4203499.132
K12	411719.048	4203510.652
K13	411746.680	4203505.861
K14	411773.430	4203498.744
K15	411813.940	4203484.126
K16	411865.975	4203464.726
K17	411928.191	4203439.838
K18	411946.461	4203430.829
K19	411950.862	4203428.814
K20	411962.575	4203425.045
K21	411970.448	4203423.274
K22	411975.252	4203422.417
K23	412011.762	4203417.976
K24	412047.863	4203414.498
K25	412075.650	4203412.035
K26	412118.405	4203407.947
K27	412137.255	4203406.579
K28	412163.408	4203406.471
K29	412187.735	4203406.968
K30	412228.668	4203409.267
K31	412244.581	4203410.154
K32	412257.213	4203409.579
K33	412287.585	4203405.584
K34	412313.596	4203402.144
K35	412343.991	4203398.192
K36	412366.057	4203394.562
K37	412374.777	4203393.343
K38	412382.992	4203392.784
K39	412401.203	4203390.976
K40	412417.297	4203390.343
K41	412436.712	4203390.976
K42	412447.876	4203391.518
K43	412453.890	4203392.223
K44	412471.368	4203393.377
K45	412478.302	4203393.531
K46	412491.024	4203393.785
K47	412499.306	4203394.264
K48	412520.911	4203395.950
K49	412537.796	4203397.659
K50	412555.579	4203398.892
K51	412595.461	4203401.049
K52	412668.885	4203428.997
K53	412691.248	4203441.577
K54	412709.171	4203446.425
K55	412728.838	4203448.090
K56	412725.465	4203487.947
K57	412702.206	4203485.979
K58	412675.985	4203478.886
K59	412653.722	4203466.361
K60	412589.395	4203449.348
K61	412562.115	4203451.593
K62	412476.875	4203437.277
K63	412434.883	4203448.373
K64	412282.362	4203448.363
K65	412192.837	4203438.806
K66	412129.637	4203438.608
K67	411981.656	4203453.381
K68	411964.779	4203457.047
K69	411906.288	4203481.927
K70	411791.931	4203524.952
K71	411748.420	4203536.874
K72	411716.184	4203542.165
K73	411693.754	4203543.548
K74	411675.391	4203536.424
K75	411617.383	4203513.916
K76	411605.061	4203506.258
K77	411535.761	4203463.189
K78	411480.896	4203467.994
K79	411331.468	4203481.083
K80	411286.034	4203485.062
K81	411280.162	4203485.141
K82	411170.620	4203486.602
K83	410955.788	4203406.104
K84	410827.558	4203404.945

ΥΠΟΜΝΗΜΑ ΥΔΡΑΥΛΙΚΩΝ ΕΡΓΩΝ

ΛΙΣΤΑ ΡΕΜΑΤΟΣ

ΓΡΑΜΜΕΣ ΠΛΗΜΜΥΡΑΣ (ΕΛΕΥΘΕΡΗ ΕΠΙΡΑΦΗ ΝΕΡΟΥ T=50)

ΠΡΟΤΕΙΝΟΜΕΝΗ ΟΧΗ ΡΕΜΑΤΟΣ

ΥΦΙΣΤΑΜΕΝΗ ΟΧΗ ΡΕΜΑΤΟΣ

T. AK-1
5.00x1.70 (N)

T. AK-3
5.00x2.00 (Y)

ΔΙΑΒΑΣΗ ΟΔΟΥ ΜΕ ΝΕΟ ΤΕΧΝΙΚΟ 5.00x1.70 (N)

ΔΙΑΒΑΣΗ ΟΔΟΥ ΜΕ ΥΦΙΣΤΑΜΕΝΟ ΤΕΧΝΙΚΟ 5.00x2.00 (Y)

ΚΛΕΙΣΤΟΣ ΟΡΘΟΓΩΝΙΟΣ ΑΓΩΓΟΣ

ΑΝΟΙΚΤΟΣ ΟΡΘΟΓΩΝΙΟΣ ΑΓΩΓΟΣ

ΕΠΕΜΕΛΥΣΗ ΜΕ ΣΥΡΜΑΤΟΚΙΒΩΤΙΑ

ΑΝ. AK-1

ΑΝΑΒΑΘΜΟΣ ΑΝ. K-1

ΡΥΘΜΟΤΟΜΙΚΗ ΓΡΑΜΜΗ

ΣΗΜΕΙΩΣΗ

Το παρόν σχέδιο αποτελεί αντίγραφο του αντίστοιχου που αποτελεί μέρος της εγκαταστάσεως Μελέτης Αντιπλημμυρικής Προστασίας Ευρύτερης Περιοχής Λουτράριου (Αναδοχος Μελέτης: ΥΔΡΟ Κ. Λαγάριας - Α. Λουμπιέ & Σια). Η μελέτη εγκρίθηκε με την υπ' αριθμ. Δ7/1924/Φ.95137/04.10.2013 Απόφαση του ΥΠ.Υ.ΜΕ.Δ/Γ.Γ.Δ.Ε./Δ7

ΔΙΑΓΡΑΜΜΑ ΣΥΝΔΕΣΗΣ ΠΙΝΑΚΙΔΩΝ



ΕΛΛΗΝΙΚΗ ΔΗΜΟΚΡΑΤΙΑ
ΠΕΡΙΦΕΡΕΙΑΚΗ ΕΝΟΤΗΤΑ ΚΟΡΙΝΘΙΑΣ
ΔΗΜΟΣ ΛΟΥΤΡΑΚΙΟΥ - ΠΕΡΑΧΩΡΑΣ - ΑΓ. ΘΕΟΔΩΡΩΝ
Δ/ΣΗ ΤΕΧΝΙΚΩΝ ΥΠΗΡΕΣΙΩΝ ΚΑΙ ΥΠΗΡΕΣΙΩΝ ΔΟΜΗΣΗΣ
ΤΜΗΜΑ ΤΕΧΝΙΚΩΝ ΕΡΓΩΝ

ΜΕΛΕΤΗ ΟΡΙΟΘΕΤΗΣΗΣ ΡΕΜΑΤΩΝ ΑΓ. ΓΕΩΡΓΙΟΥ - ΑΓ. ΦΑΝΟΥΡΙΟΥ - ΟΣΙΟΥ ΠΑΤΑΠΙΟΥ - ΝΤΑΜΑΡΙΟΥ - ΝΕΚΡΟΤΑΦΕΙΟΥ - ΧΑΡΒΑΤΙΟΥ - ΑΓ. ΚΥΡΙΑΚΗΣ

**ΦΑΚΕΛΟΣ ΟΡΙΟΘΕΤΗΣΗΣ ΡΕΜΑΤΩΝ
ΑΓ. ΦΑΝΟΥΡΙΟΥ - ΑΓ. ΚΥΡΙΑΚΗΣ & ΧΑΡΒΑΤΙΟΥ**

ΑΡΙΘΜΟΣ ΣΧΕΔΙΟΥ
A.6.2

ΚΑΙΜΑΚΑ
1:1000

ΑΝΑΔΟΧΟΣ ΜΕΛΕΤΗΣ

ΜΕΛΕΤΗΤΙΚΗ ΕΤΑΙΡΕΙΑ ΔΥΤΙΚΗΣ ΕΛΛΑΔΑΣ
(Μ.Ε.Δ.Ε.) ΑΝΔΡΕΑΣ ΑΛΕΒΙΖΟΣ & ΣΙΑ Ε.Ε.
ΒΥΡΩΝΙΟΣ 6, 26224, ΠΑΤΡΑ, ΤΗΛ: 2610.323.460, 323.463
FAX: 2610.342.555 e-mail: mvel@medee.gr

ΣΥΝΤΑΞΗ ΜΕΛΕΤΗΣ

ΑΝΔΡΕΑΣ ΑΛΕΒΙΖΟΣ, ΠΟΛΙΤΙΚΟΣ ΜΗΧΑΝΙΚΟΣ
ΙΔΙΩΝΗΣ ΡΟΜΠΟΛΑΣ, ΠΟΛΙΤΙΚΟΣ ΜΗΧΑΝΙΚΟΣ

ΕΛΕΓΧΘΗΚΕ Ο ΕΠΙΒΛΕΠΩΝ

ΓΕΩΡΓΙΟΣ ΚΕ


ΠΑΤΡΑ, ΜΑΪΟΣ 2019
ΓΙΑ ΤΟΝ ΑΝΑΔΟΧΟ
ΑΝΔΡΕΑΣ ΑΛΕΒΙΖΟΣ
Date: 2022.01.05
11:47:08 +02'00'

ΑΝΔΡΕΑΣ ΑΛΕΒΙΖΟΣ
ΠΟΛΙΤΙΚΟΣ ΜΗΧΑΝΙΚΟΣ


Digitally signed by DIMITRIOS MARKOS
DN: cn=DIMITRIOS MARKOS,
givenName=DIMITRIOS,
sn=MARKOS,
serialNumber=TINGR-044330832,
c=GR
Person, controlled by BYTE COMPUTER
S.A., tINGR-094555575, ou=individual,
o=BYTE COMPUTER S.A., cn=GR
Date: 2022.01.07 11:45:51 +02'00'

Digitally signed by STYLIANOS SPANOS
Date: 2022.01.28
12:45:30 +02'00'

Digitally signed by DIONYSIOS PANAGIOTOU
Date: 2022.02.01
10:07:28 +02'00'

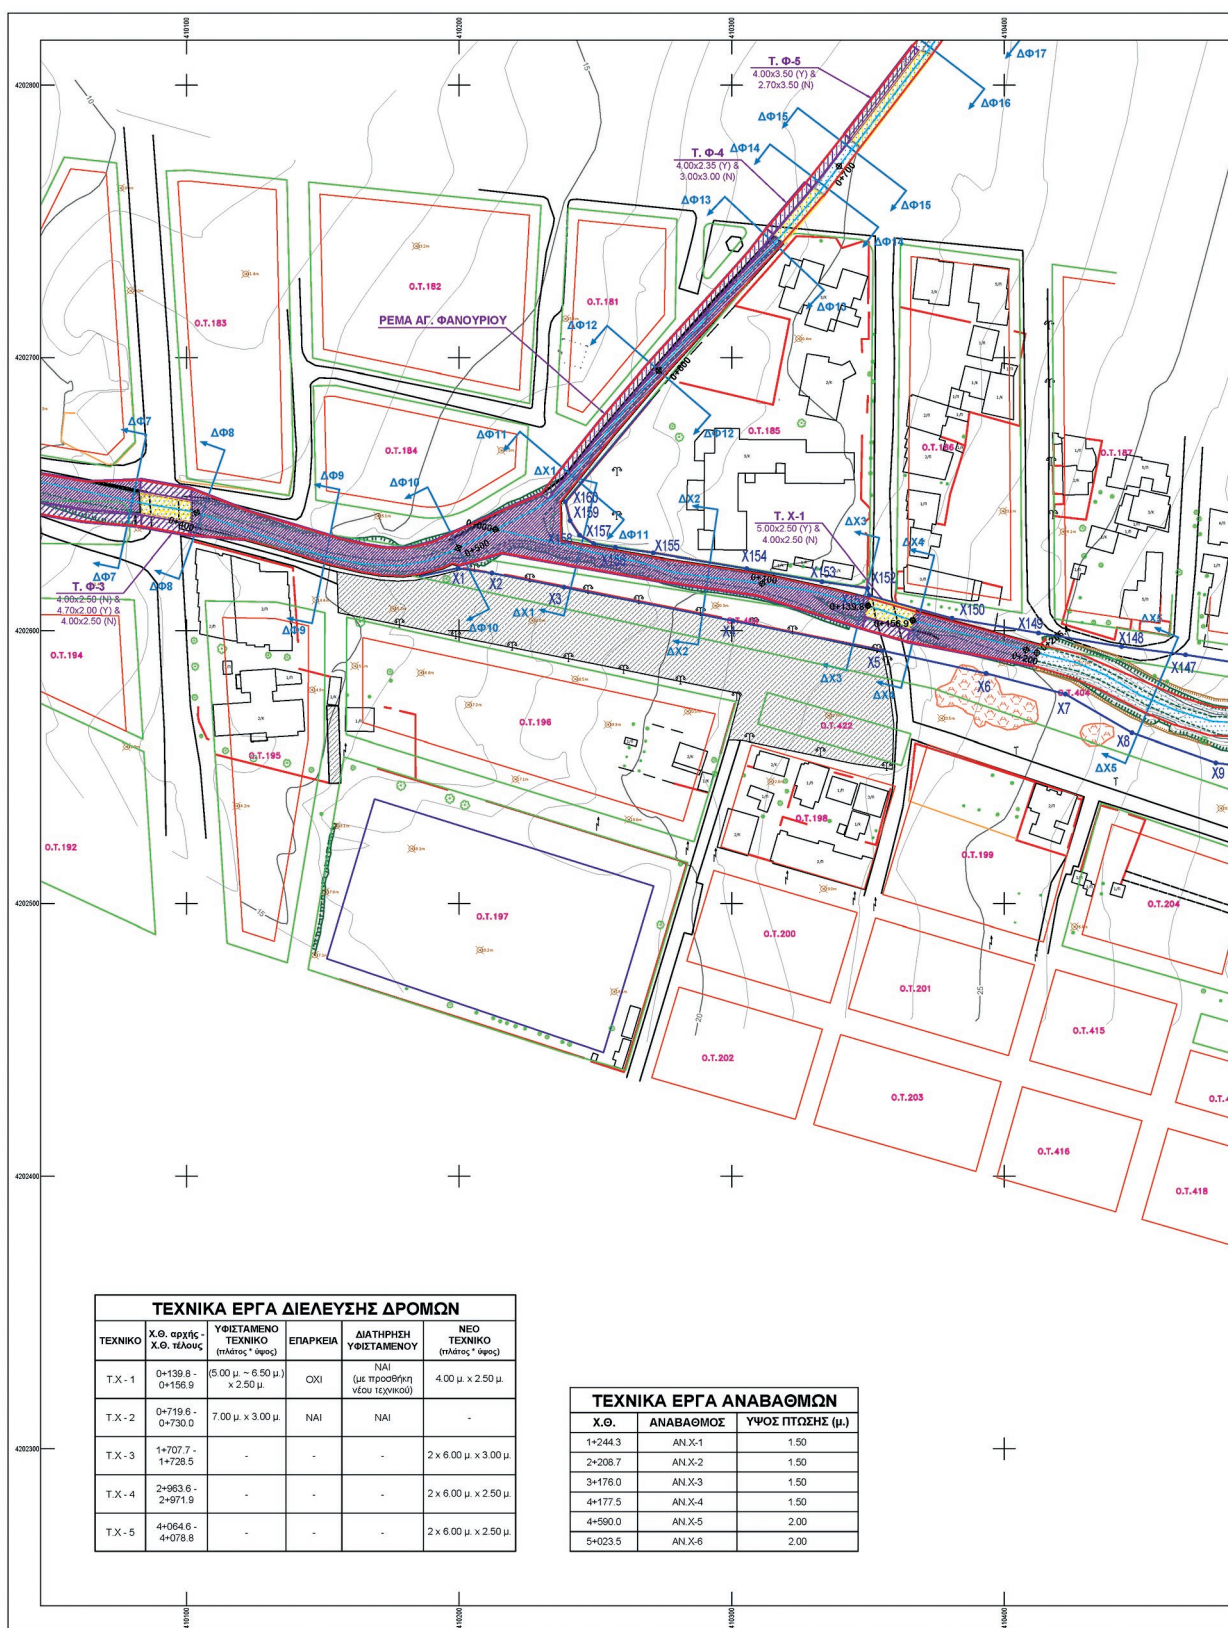




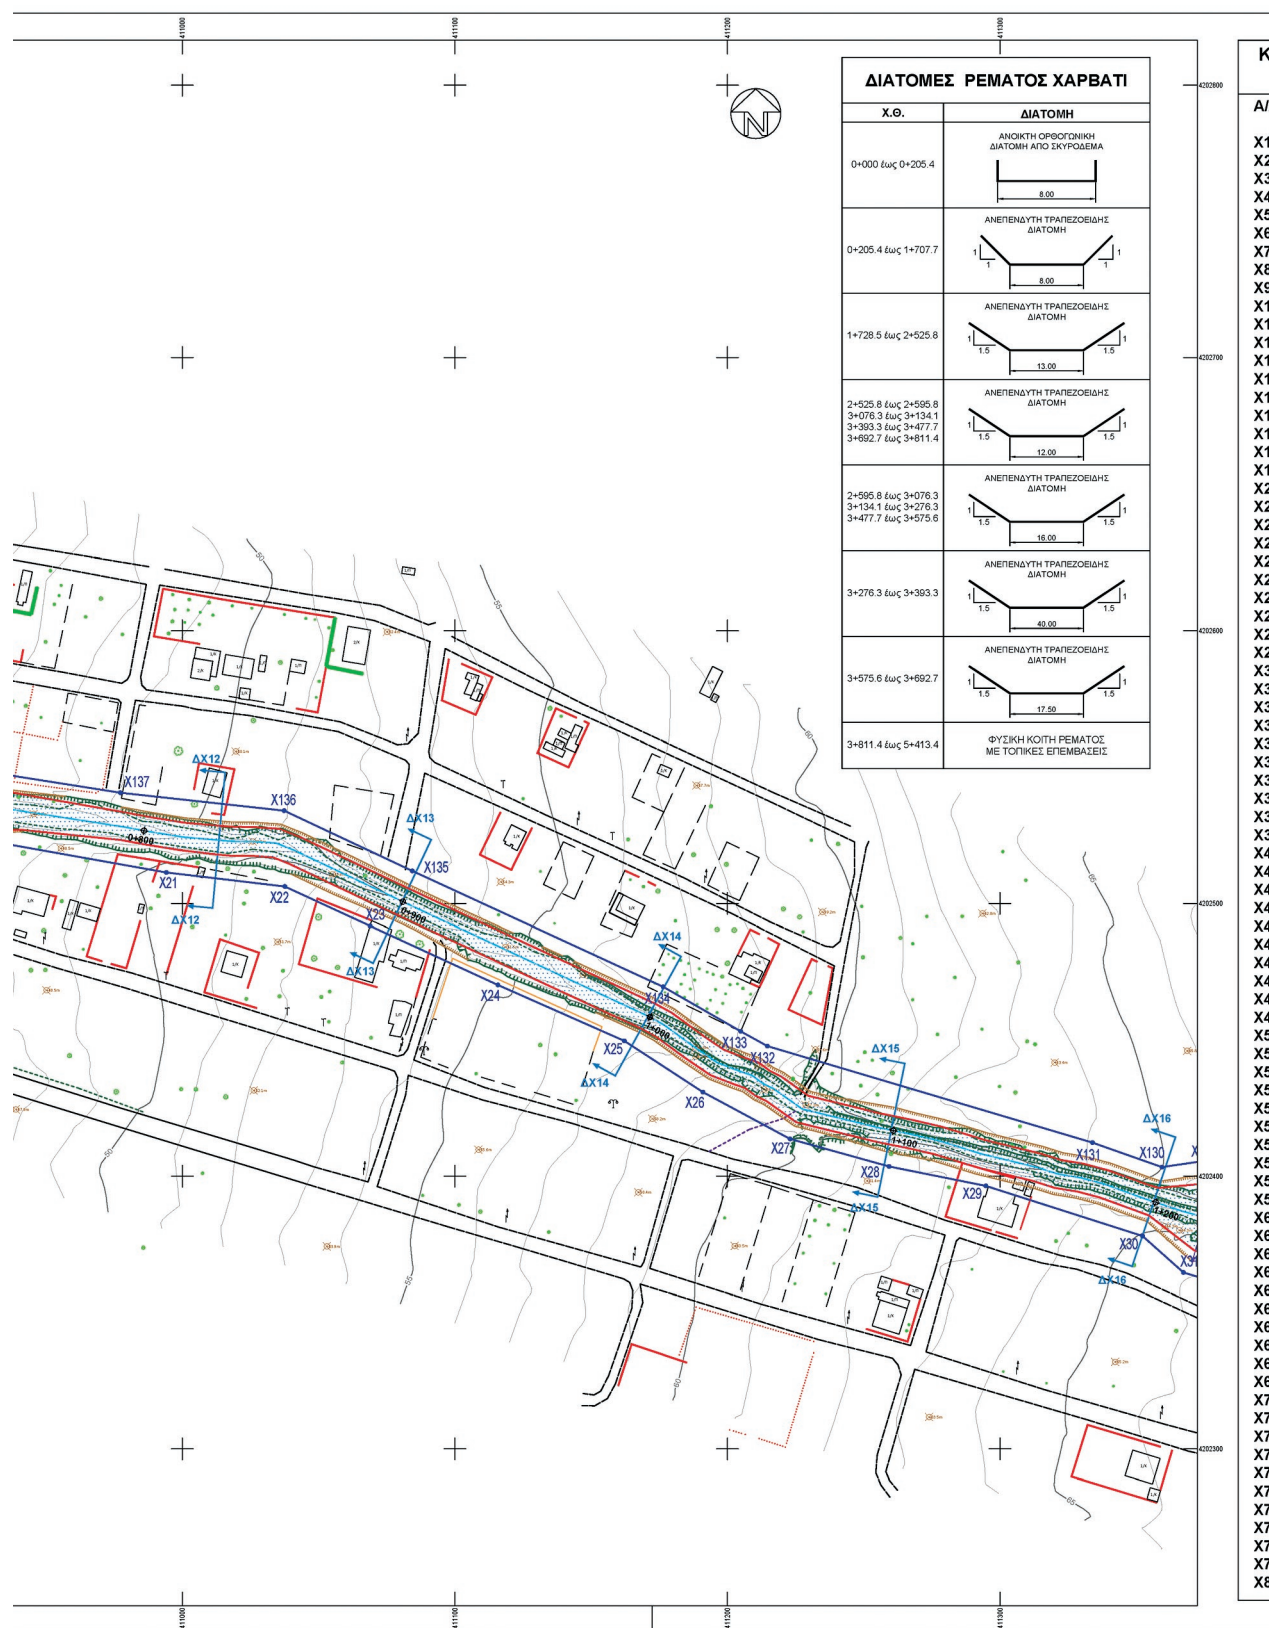







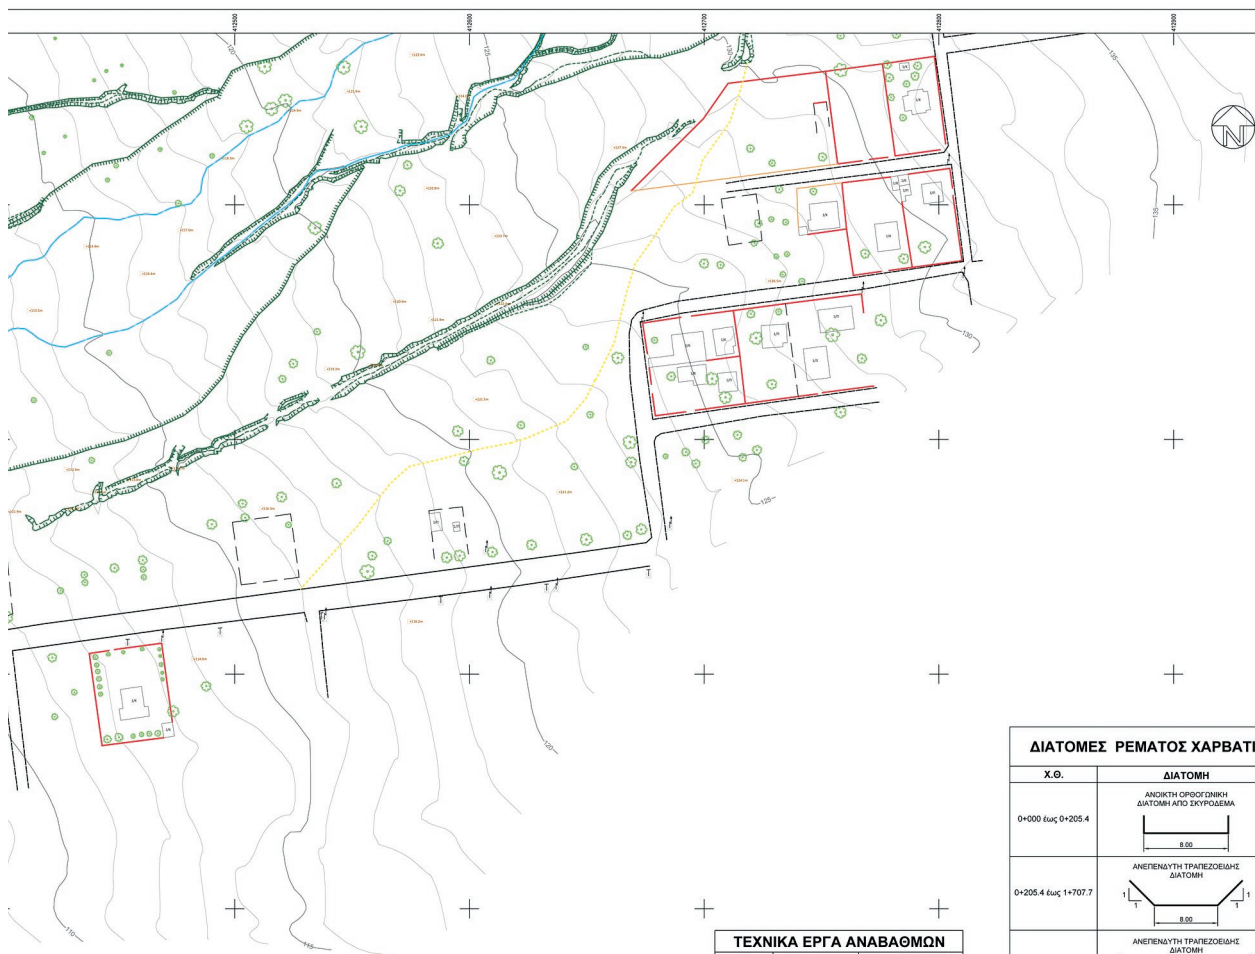



ΤΕΧΝΙΚΑ ΕΡΓΑ ΑΝΑΒΑΘΜΩΝ		
Χ.Θ.	ΑΝΑΒΑΘΜΟΣ	ΥΨΟΣ ΠΤΩΣΗΣ (μ.)
1+244.3	ΑΝ.Χ-1	1.50
2+208.7	ΑΝ.Χ-2	1.50
3+176.0	ΑΝ.Χ-3	1.50
4+177.5	ΑΝ.Χ-4	1.50
4+590.0	ΑΝ.Χ-5	2.00
5+023.5	ΑΝ.Χ-6	2.00

ΤΕΧΝΙΚΑ ΕΡΓΑ ΔΙΕΛΕΥΣΗΣ ΔΡΟΜΩΝ				
ΤΕΧΝΙΚΟ	Χ.Θ. αρχής Χ.Θ. τέλους	ΥΦΙΣΤΑΜΕΝΟ ΤΕΧΝΙΚΟ (εμβαδόν, μέτρο)	ΕΠΑΡΚΕΙΑ	ΝΕΟ ΤΕΧΝΙΚΟ (εμβαδόν, μέτρο)
T.X - 1	0+139.8 - 0+156.9	(5.00 μ. - 6.50 μ.) x 2.50 μ.	ΟΧΙ	ΝΑΙ (με προσθήκη νέου τμήματος)
T.X - 2	0+719.8 - 0+730.0	7.00 μ. x 3.00 μ.	ΝΑΙ	ΝΑΙ
T.X - 3	1+707.7 - 1+728.5	-	-	2 x 6.00 μ. x 3.00 μ.
T.X - 4	2+963.6 - 2+971.9	-	-	2 x 6.00 μ. x 2.50 μ.
T.X - 5	4+064.6 - 4+076.8	-	-	2 x 6.00 μ. x 2.50 μ.


ΔΙΑΤΟΜΕΣ ΡΕΜΑΤΟΣ ΧΑΡΒΑΤΙ

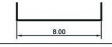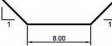
Χ.Θ.	ΔΙΑΤΟΜΗ
0+000 έως 0+205.4	ΑΝΟΙΚΤΗ ΟΡΘΟΓΩΝΙΑΚΗ ΔΙΑΤΟΜΗ ΑΠΟ ΣΚΥΡΟΔΕΜΑ 
0+205.4 έως 1+707.7	ΑΝΕΠΕΝΔΥΤΗ ΤΡΑΠΕΖΟΕΙΔΗΣ ΔΙΑΤΟΜΗ 
1+728.5 έως 2+525.8	ΑΝΕΠΕΝΔΥΤΗ ΤΡΑΠΕΖΟΕΙΔΗΣ ΔΙΑΤΟΜΗ 
2+525.8 έως 2+595.8 3+076.3 έως 3+134.1 3+363.3 έως 3+477.7 3+492.7 έως 3+511.4	ΑΝΕΠΕΝΔΥΤΗ ΤΡΑΠΕΖΟΕΙΔΗΣ ΔΙΑΤΟΜΗ 
2+595.8 έως 3+076.3 3+134.1 έως 3+276.3 3+477.7 έως 3+515.6	ΑΝΕΠΕΝΔΥΤΗ ΤΡΑΠΕΖΟΕΙΔΗΣ ΔΙΑΤΟΜΗ 
3+276.3 έως 3+363.3	ΑΝΕΠΕΝΔΥΤΗ ΤΡΑΠΕΖΟΕΙΔΗΣ ΔΙΑΤΟΜΗ 
3+575.6 έως 3+692.7	ΑΝΕΠΕΝΔΥΤΗ ΤΡΑΠΕΖΟΕΙΔΗΣ ΔΙΑΤΟΜΗ 
3+811.4 έως 5+413.4	ΦΥΣΙΚΗ ΚΟΨΗ ΡΕΜΑΤΟΣ ΜΕ ΤΟΠΙΚΕΣ ΕΠΕΜΒΑΣΕΙΣ

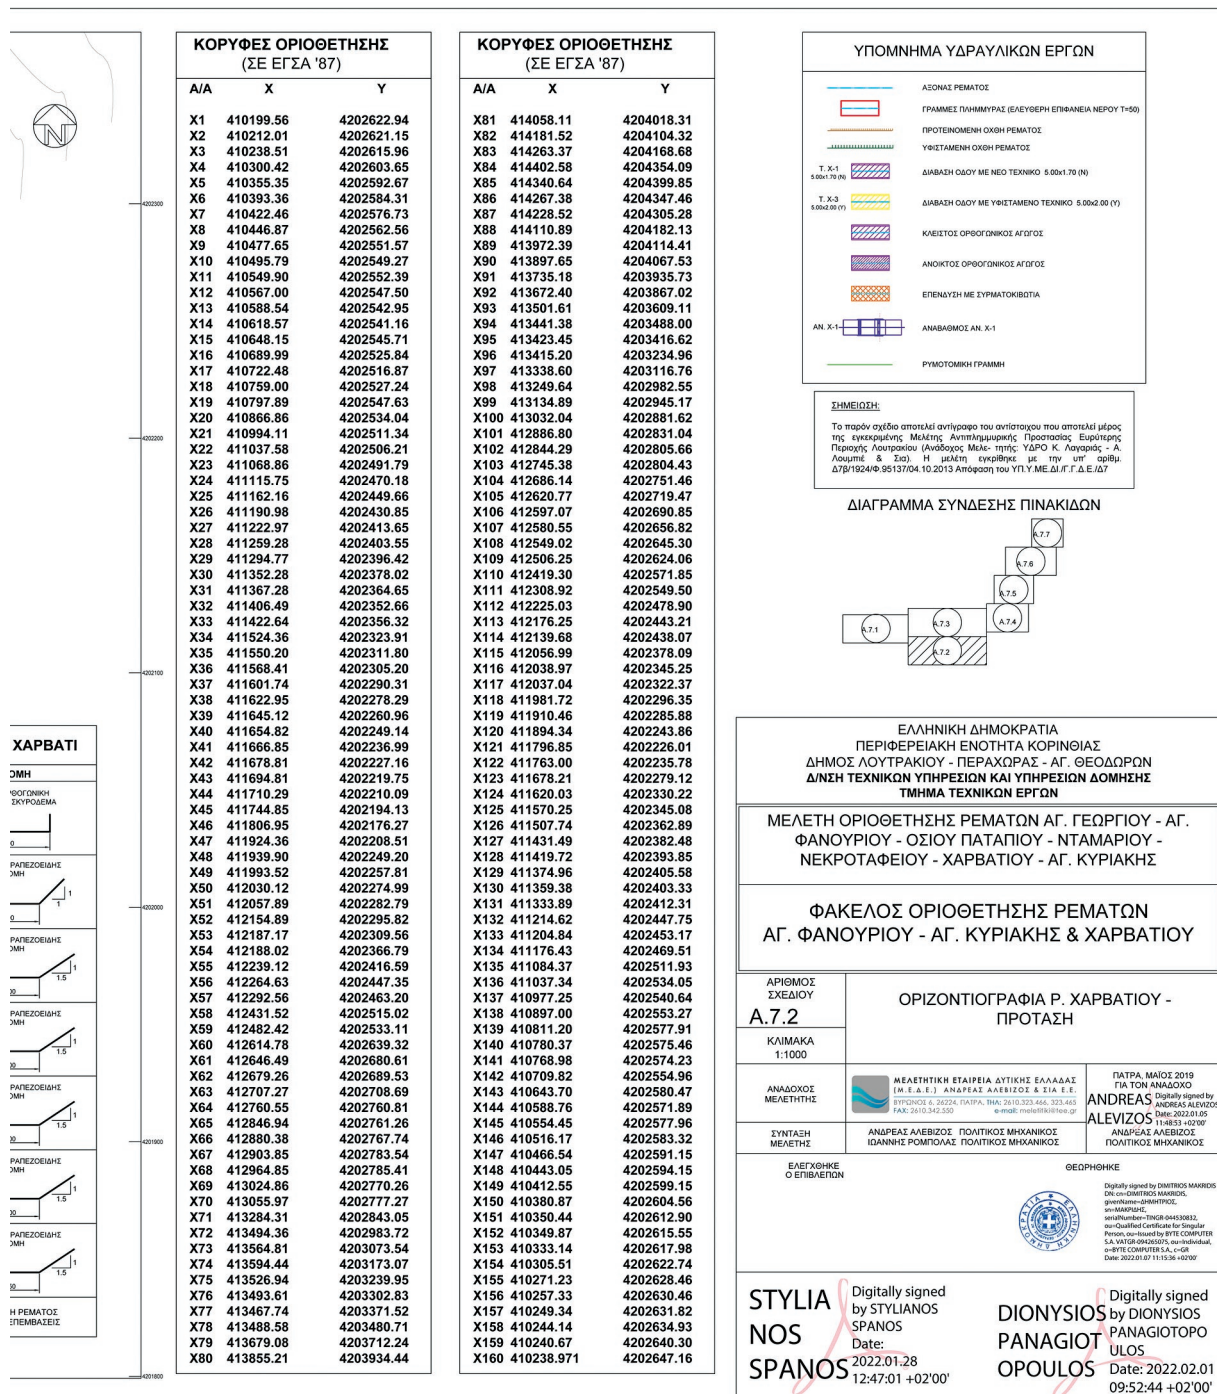


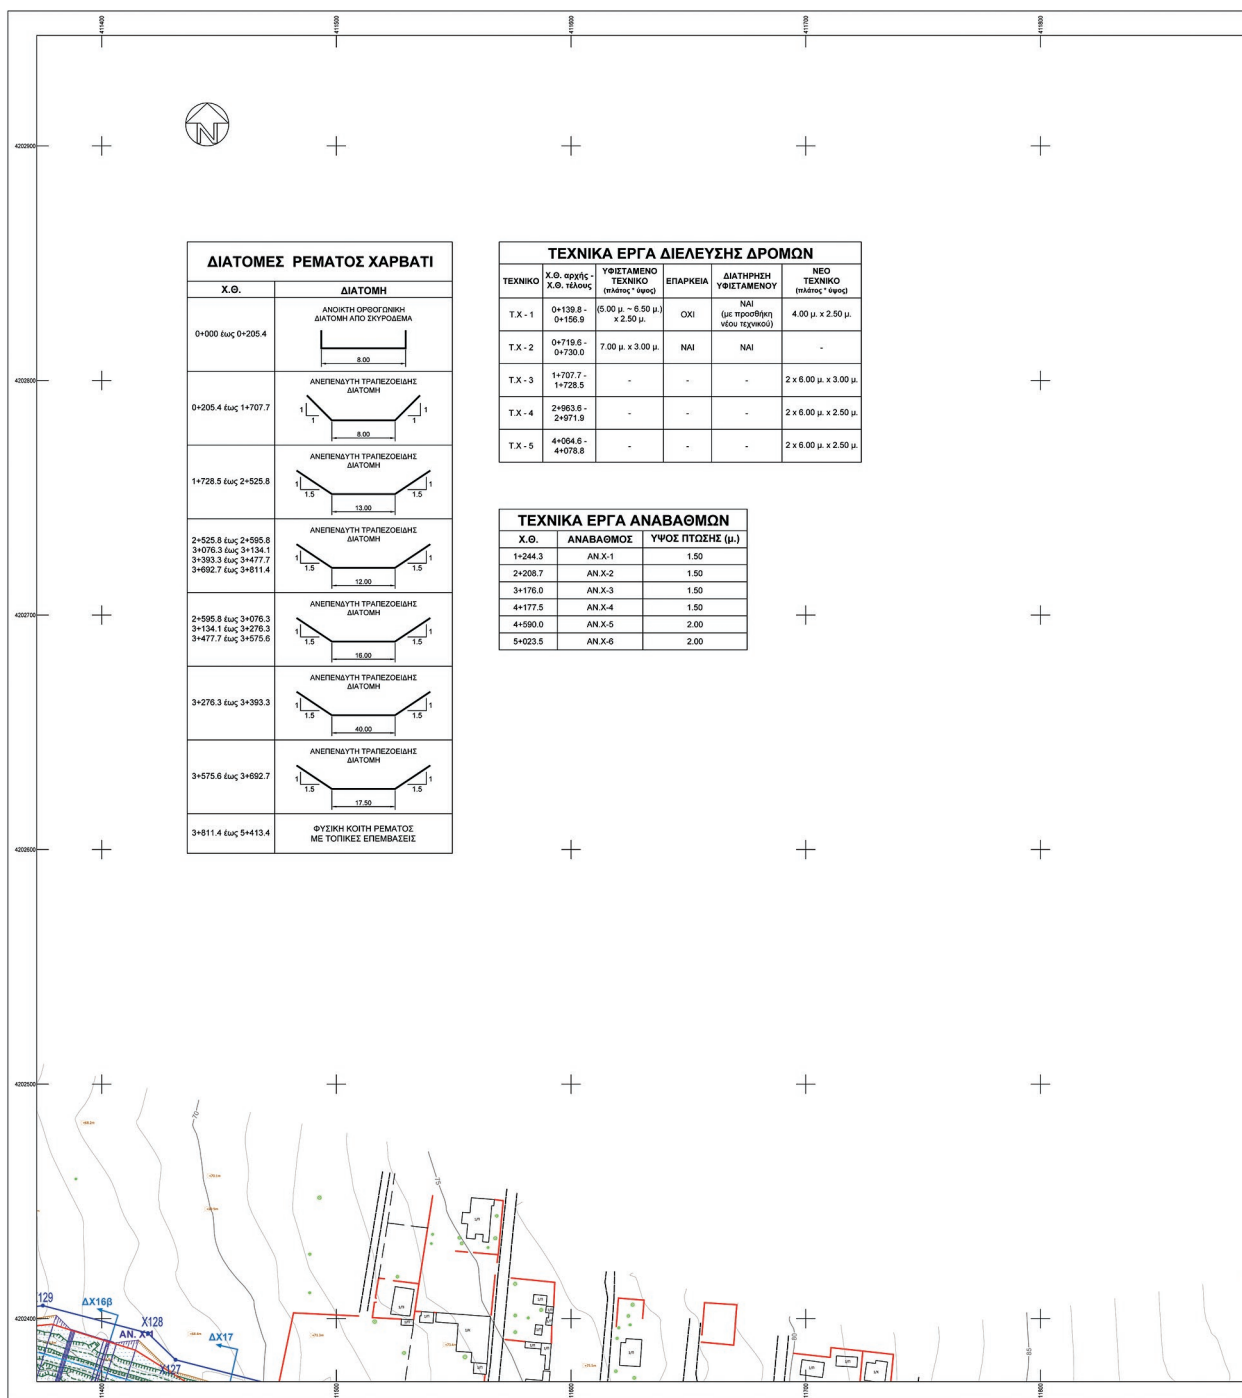


ΕΘΝΙΚΟ ΤΥΠΟΓΡΑΦΕΙΟ
 Για τεχνικούς λόγους στο σχεδιάγραμμα,
 από το ηλεκτρονικό αρχείο, έγινε
 σμίκρυνση κατά ποσοστό **31%**

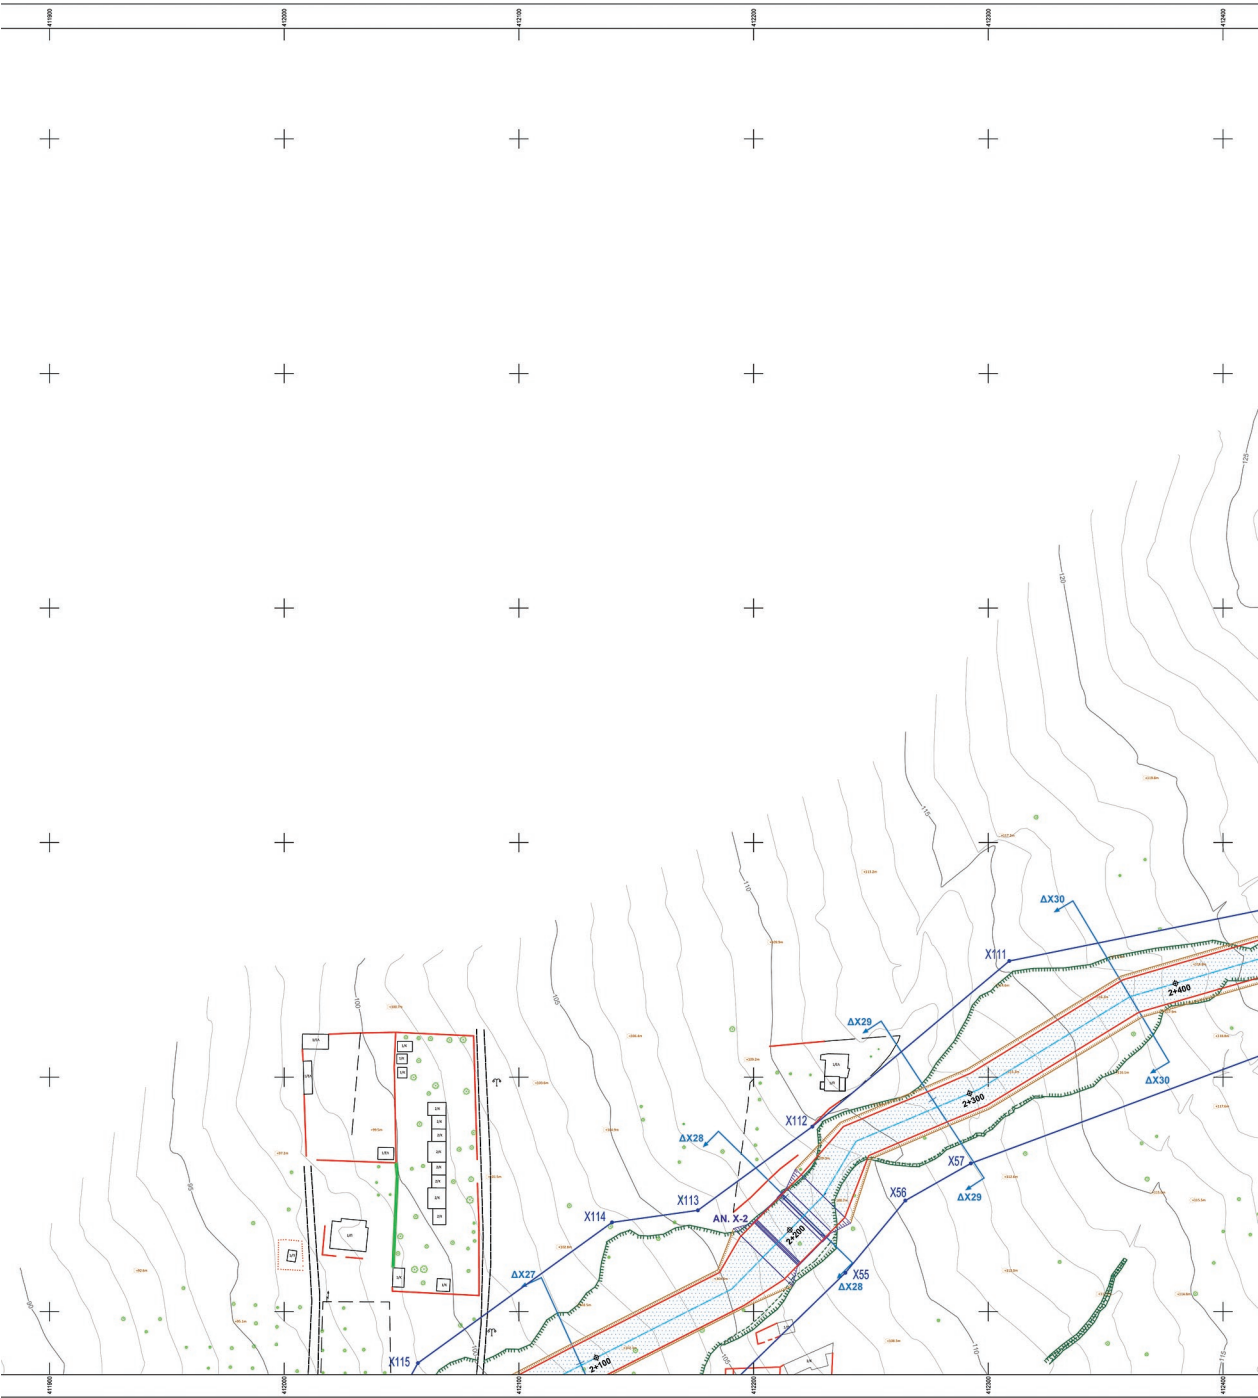


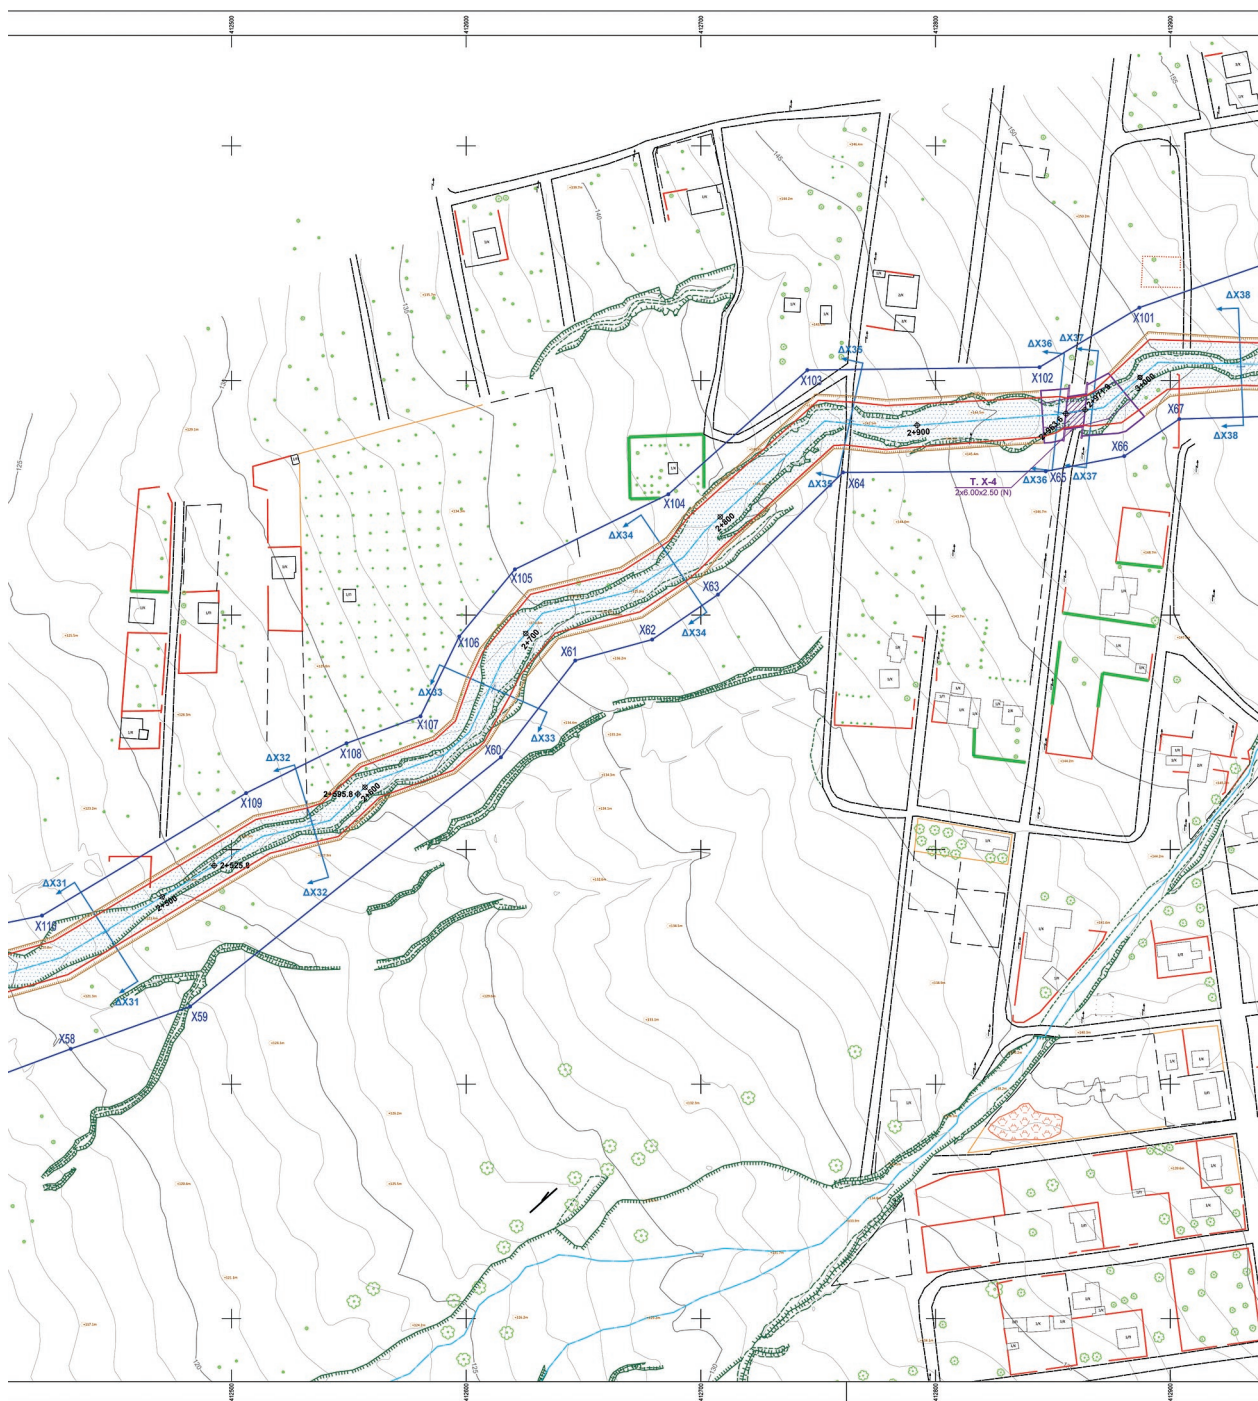

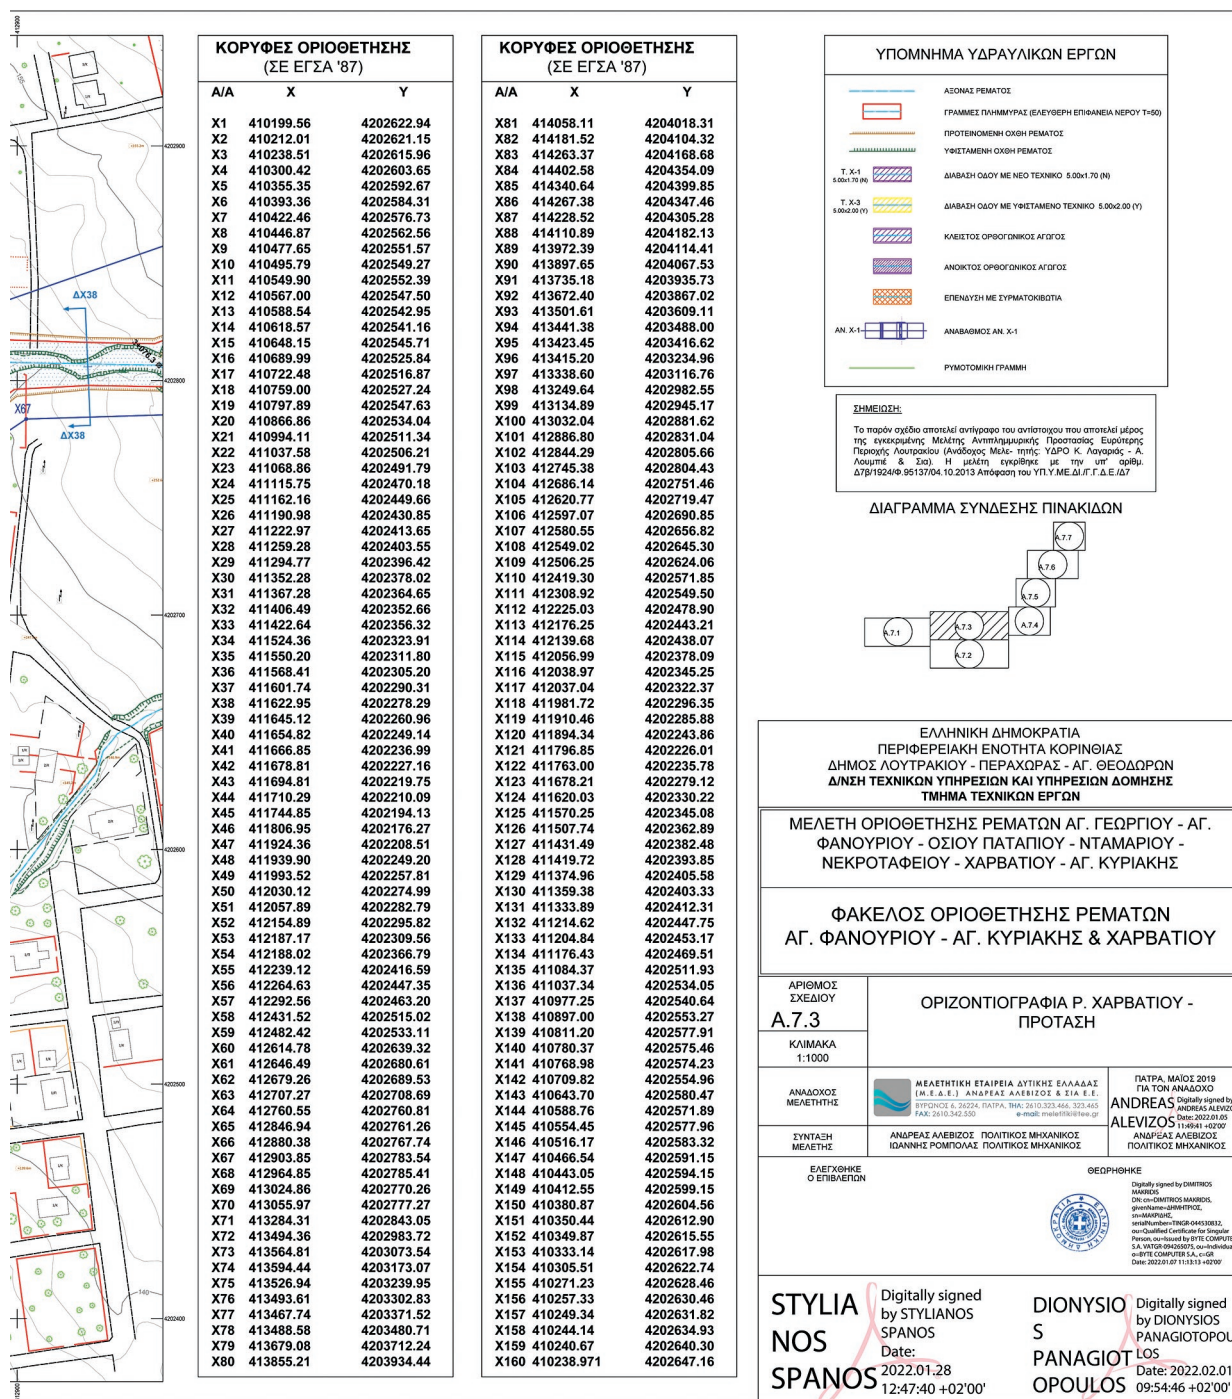

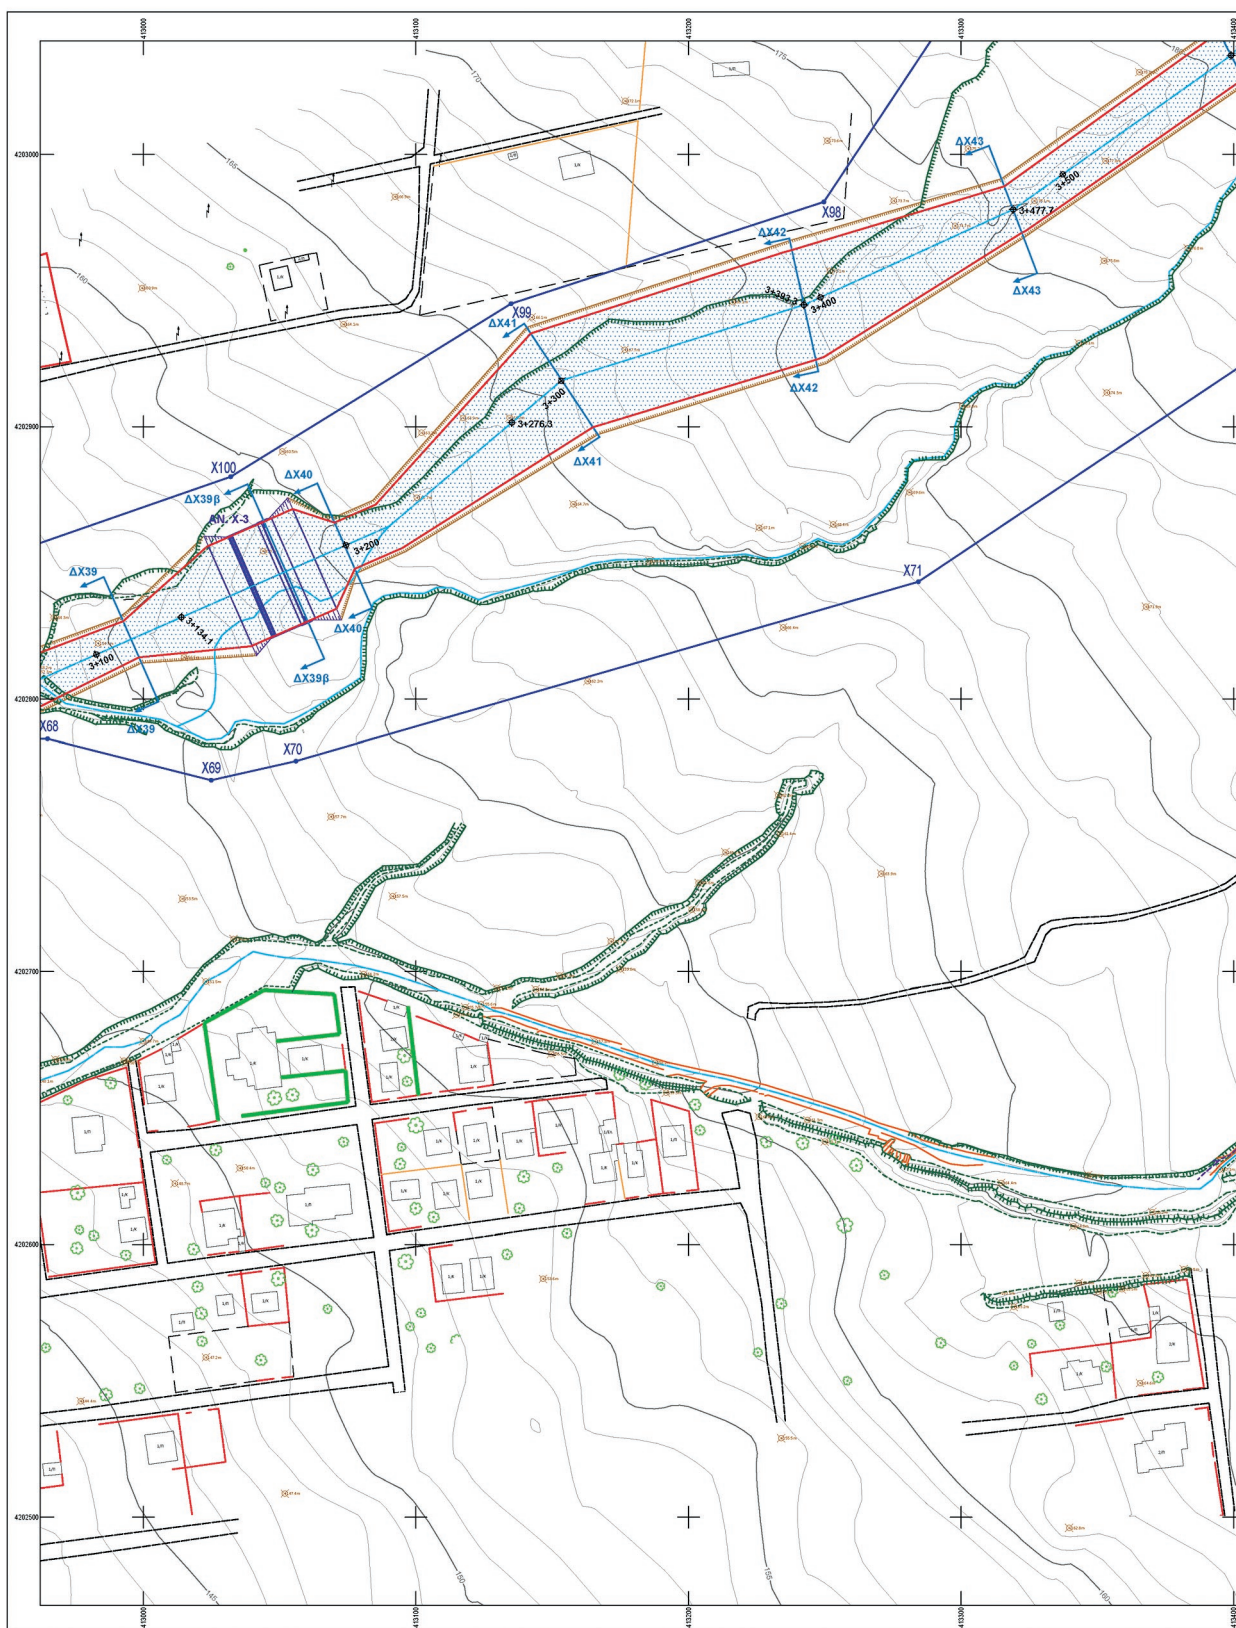

ΕΘΝΙΚΟ ΤΥΠΟΓΡΑΦΕΙΟ
Για τεχνικούς λόγους στο σχεδιάγραμμα,
από το ηλεκτρονικό αρχείο, έγινε
σμίκρυνση κατά ποσοστό **36%**

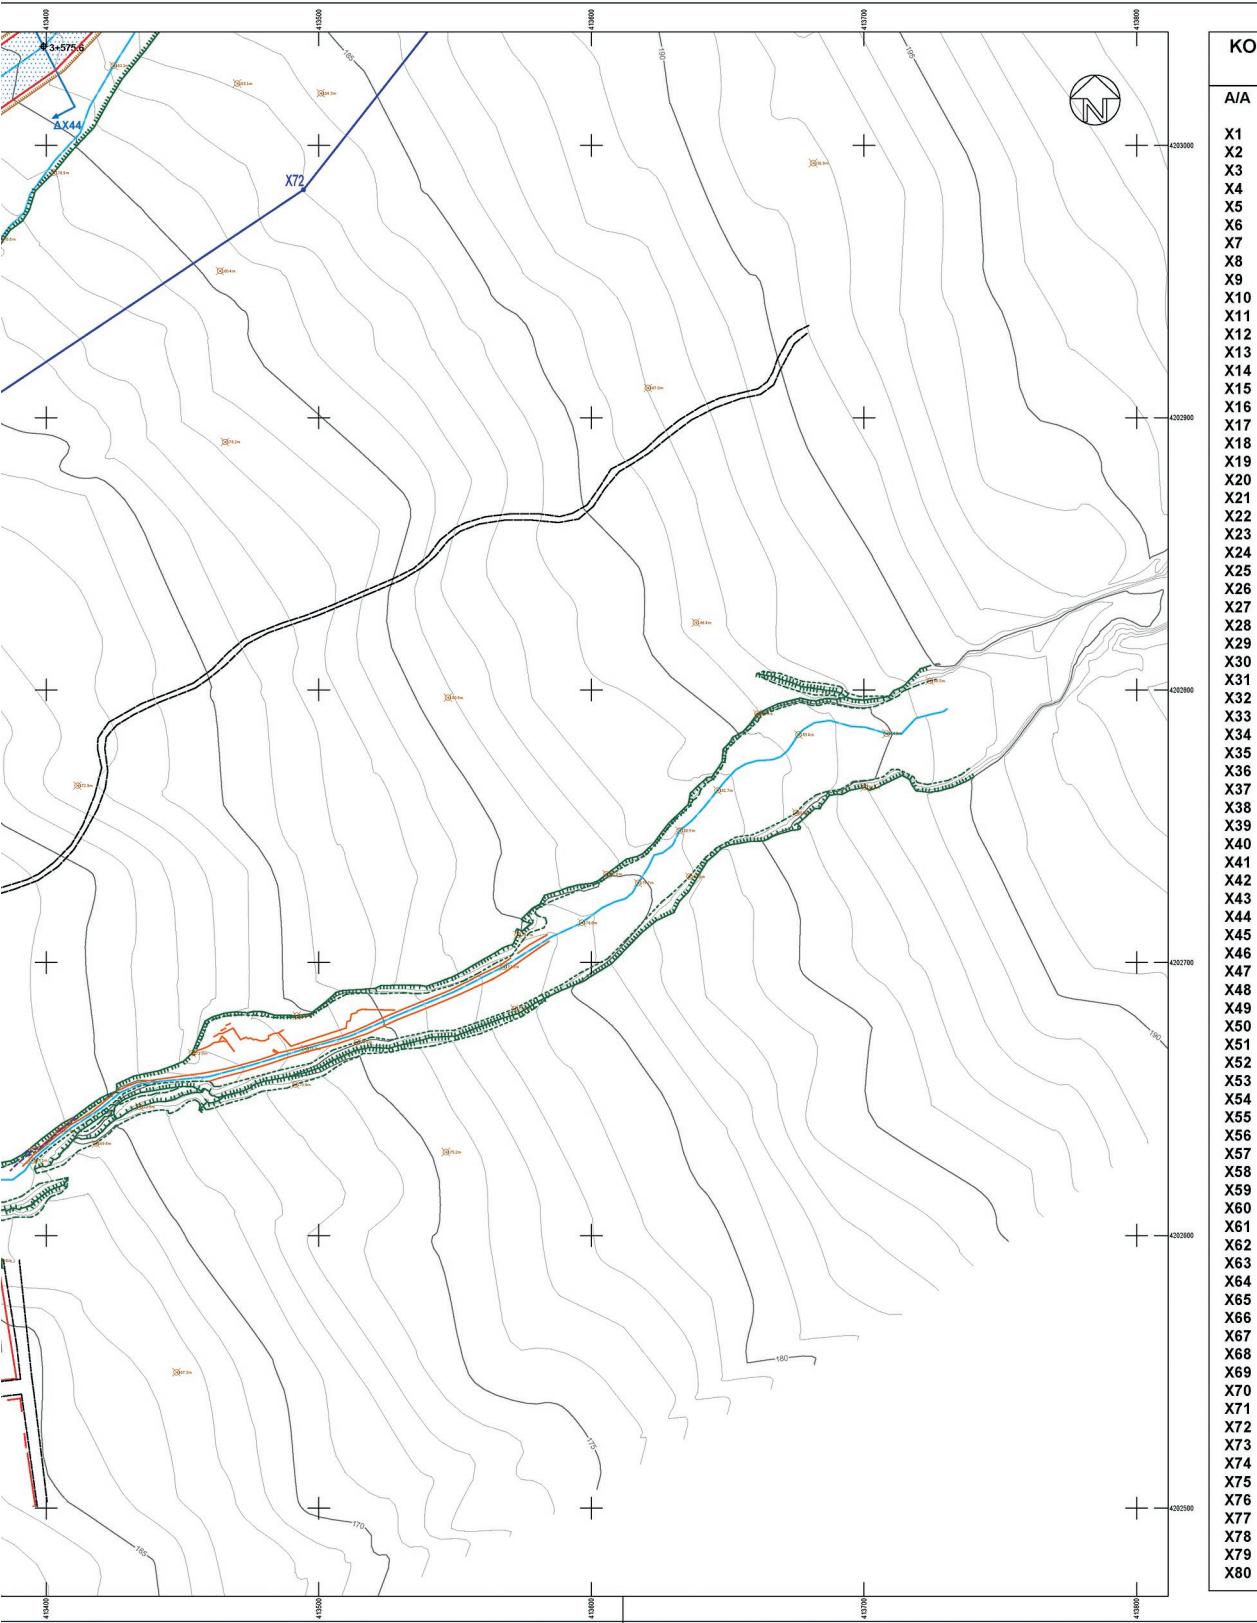


ΚΟΡΥΦΕΣ ΟΡΙΟΘΕΤΗΣΗΣ
(ΣΕ ΕΓΣΑ '87)

A/A	X	Y
X1	410199.56	4202622.94
X2	410212.01	4202621.15
X3	410238.51	4202615.96
X4	410300.42	4202603.65
X5	410355.35	4202592.67
X6	410393.36	4202584.31
X7	410422.46	4202576.73
X8	410446.87	4202562.56
X9	410477.65	4202551.57
X10	410495.79	4202549.27
X11	410549.90	4202552.39
X12	410567.00	4202547.50
X13	410588.54	4202542.95
X14	410618.57	4202541.16
X15	410648.15	4202545.71
X16	410689.99	4202525.84
X17	410722.48	4202516.87
X18	410759.00	4202527.24
X19	410797.89	4202547.63
X20	410866.86	4202534.04
X21	410994.11	4202511.34
X22	411037.58	4202506.21
X23	411068.86	4202491.79
X24	411115.75	4202470.18
X25	411162.16	4202449.66
X26	411190.98	4202430.85
X27	411222.97	4202413.65
X28	411259.28	4202403.55
X29	411294.77	4202396.42
X30	411352.28	4202378.02
X31	411367.28	4202364.65
X32	411406.49	4202352.66
X33	411422.64	4202356.32
X34	411524.36	4202323.91
X35	411550.20	4202311.80
X36	411568.41	4202305.20
X37	411601.74	4202290.31
X38	411622.95	4202278.29
X39	411645.12	4202260.96
X40	411654.82	4202249.14
X41	411666.85	4202236.99
X42	411678.81	4202227.16
X43	411694.81	4202219.75
X44	411710.29	4202210.09
X45	411744.85	4202194.13
X46	411806.95	4202176.27
X47	411924.36	4202208.51
X48	411939.90	4202249.20
X49	411993.52	4202257.81
X50	412030.12	4202274.99
X51	412057.89	4202282.79
X52	412154.89	4202295.82
X53	412187.17	4202309.56
X54	412188.02	4202366.79
X55	412239.12	4202416.59
X56	412264.63	4202447.35
X57	412292.56	4202463.20
X58	412431.52	4202515.02
X59	412482.42	4202533.11
X60	412614.78	4202639.32
X61	412646.49	4202680.61
X62	412679.26	4202689.53
X63	412707.27	4202708.69
X64	412760.55	4202760.81
X65	412846.94	4202761.26
X66	412880.38	4202767.74
X67	412903.85	4202783.54
X68	412964.85	4202785.41
X69	413024.86	4202770.26
X70	413055.97	4202777.27
X71	413284.31	4202843.05
X72	413494.36	4202983.72
X73	413564.81	4203073.54
X74	413594.44	4203173.07
X75	413526.94	4203239.95
X76	413493.61	4203302.83
X77	413467.74	4203371.52
X78	413488.58	4203480.71
X79	413679.08	4203712.24
X80	413855.21	4203934.44

ΚΟΡΥΦΕΣ ΟΡΙΟΘΕΤΗΣΗΣ
(ΣΕ ΕΓΣΑ '87)

A/A	X	Y
X81	414058.11	4204018.31
X82	414181.52	4204104.32
X83	414263.37	4204168.68
X84	414402.58	4204354.09
X85	414340.64	4204399.85
X86	414267.38	4204347.46
X87	414228.52	4204305.28
X88	414110.89	4204182.13
X89	413972.39	4204114.41
X90	413897.65	4204067.53
X91	413735.18	4203935.73
X92	413672.40	4203867.02
X93	413501.61	4203609.11
X94	413441.38	4203488.00
X95	413423.45	4203416.62
X96	413415.20	4203234.96
X97	413338.60	4203116.76
X98	413249.64	4202982.55
X99	413134.89	4202945.17
X100	413032.04	4202881.62
X101	412886.80	4202831.04
X102	412844.29	4202805.66
X103	412745.38	4202804.43
X104	412686.14	4202751.46
X105	412620.77	4202719.47
X106	412597.07	4202690.85
X107	412580.55	4202656.82
X108	412549.02	4202645.30
X109	412506.25	4202624.06
X110	412419.30	4202571.85
X111	412308.92	4202549.50
X112	412225.03	4202478.90
X113	412176.25	4202443.21
X114	412139.68	4202438.07
X115	412056.99	4202378.09
X116	412038.97	4202345.25
X117	412037.04	4202322.37
X118	411981.72	4202296.35
X119	411910.46	4202285.88
X120	411894.34	4202243.86
X121	411796.85	4202226.01
X122	411763.00	4202235.78
X123	411678.21	4202279.12
X124	411620.03	4202330.22
X125	411570.25	4202345.08
X126	411507.74	4202362.89
X127	411431.49	4202382.48
X128	411419.72	4202393.85
X129	411374.96	4202405.58
X130	411359.38	4202403.33
X131	411333.89	4202412.31
X132	411214.62	4202447.75
X133	411204.84	4202453.17
X134	411176.43	4202469.51
X135	411084.37	4202511.93
X136	411037.34	4202534.05
X137	410977.25	4202540.64
X138	410897.00	4202553.27
X139	410811.20	4202577.91
X140	410780.37	4202575.46
X141	410768.98	4202574.23
X142	410709.82	4202554.96
X143	410643.70	4202580.47
X144	410588.76	4202571.89
X145	410554.45	4202577.96
X146	410516.17	4202583.32
X147	410466.54	4202591.15
X148	410443.05	4202594.15
X149	410412.55	4202599.15
X150	410380.87	4202604.56
X151	410350.44	4202612.90
X152	410349.87	4202615.55
X153	410333.14	4202617.98
X154	410305.51	4202622.74
X155	410271.23	4202628.46
X156	410257.33	4202630.46
X157	410249.34	4202631.82
X158	410244.14	4202634.93
X159	410240.67	4202640.30
X160	410238.971	4202647.16


ΥΠΟΜΝΗΜΑ ΥΔΡΑΥΛΙΚΩΝ ΕΡΓΩΝ

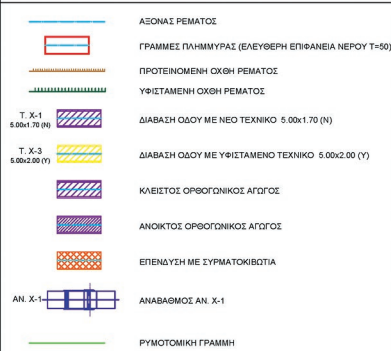

ΣΗΜΕΙΩΣΗ

Το παρόν σχέδιο αποτελεί αντίγραφο του αντίστοιχου που αποτελεί μέρος της εγκεκριμένης Μελέτης Αντιπλημμυρικής Προστασίας Ευρύτερης Περιοχής Λουτρακίου (Αναδοχος Μελε- τητής: ΥΔΡΟ Κ. Λαγாரίας - Α. Λουμπι & Σια). Η μελέτη εγκρίθηκε με την υπ' αριθμ. Δ79/1924Φ.5513704.10.2013 Απόφαση του ΥΠ.Υ.ΜΕ.Δ/Γ.Τ.Δ.Ε.Δ/7.

ΔΙΑΓΡΑΜΜΑ ΣΥΝΔΕΣΗΣ ΠΙΝΑΚΙΔΩΝ

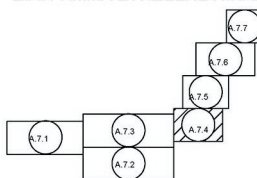

ΕΛΛΗΝΙΚΗ ΔΗΜΟΚΡΑΤΙΑ
ΠΕΡΙΦΕΡΕΙΑΚΗ ΕΝΟΤΗΤΑ ΚΟΡΙΝΘΙΑΣ
ΔΗΜΟΣ ΛΟΥΤΡΑΚΙΟΥ - ΠΕΡΑΧΩΡΑΣ - ΑΓ. ΘΕΟΔΩΡΩΝ
Δ/ΝΣΗ ΤΕΧΝΙΚΩΝ ΥΠΗΡΕΣΙΩΝ ΚΑΙ ΥΠΗΡΕΣΙΩΝ ΔΟΜΗΣΗΣ
ΤΜΗΜΑ ΤΕΧΝΙΚΩΝ ΕΡΓΩΝ

ΜΕΛΕΤΗ ΟΡΙΟΘΕΤΗΣΗΣ ΡΕΜΑΤΩΝ ΑΓ. ΓΕΩΡΓΙΟΥ - ΑΓ.
ΦΑΝΟΥΡΙΟΥ - ΟΣΙΟΥ ΠΑΤΑΠΙΟΥ - ΝΤΑΜΑΡΙΟΥ -
ΝΕΚΡΟΤΑΦΕΙΟΥ - ΧΑΡΒΑΤΙΟΥ - ΑΓ. ΚΥΡΙΑΚΗΣ

ΦΑΚΕΛΟΣ ΟΡΙΟΘΕΤΗΣΗΣ ΡΕΜΑΤΩΝ
ΑΓ. ΦΑΝΟΥΡΙΟΥ - ΑΓ. ΚΥΡΙΑΚΗΣ & ΧΑΡΒΑΤΙΟΥ

ΑΡΙΘΜΟΣ ΣΧΕΔΙΟΥ
A.7.4
ΚΛΙΜΑΚΑ
1:1000

ΟΡΙΖΟΝΤΙΟΓΡΑΦΙΑ Ρ. ΧΑΡΒΑΤΙΟΥ -
ΠΡΟΤΑΣΗ

ΑΝΑΔΟΧΟΣ
ΜΕΛΕΤΗΣ

ΜΕΛΕΤΗΤΙΚΗ ΕΤΑΙΡΕΙΑ ΔΥΤΙΚΗΣ ΕΛΛΑΔΑΣ
(Μ.Ε.Δ.Ε.) ΑΝΔΡΕΑΣ ΑΛΕΒΙΖΟΣ & ΣΙΑ Ε.Ε.
ΕΥΡΩΠΟΥ 6, 26224, ΠΑΤΡΑ, ΤΗΛ: 2610.323.466, 323.465
FAX: 2610.342.550
e-mail: meletiki@tee.gr

ΠΑΤΡΑ, ΜΑΪΟΣ 2019
ΓΙΑ ΤΟΝ ΑΝΑΔΟΧΟ
ANDREAS ALEVIZOS
Date: 2022.01.05
11:50:32 +02'00'

ΣΥΝΤΑΞΗ
ΜΕΛΕΤΗΣ

ΑΝΔΡΕΑΣ ΑΛΕΒΙΖΟΣ ΠΟΛΙΤΙΚΟΣ ΜΗΧΑΝΙΚΟΣ
ΙΩΑΝΝΗΣ ΡΟΜΠΟΛΑΣ ΠΟΛΙΤΙΚΟΣ ΜΗΧΑΝΙΚΟΣ

ΑΝΔΡΕΑΣ ΑΛΕΒΙΖΟΣ
ΠΟΛΙΤΙΚΟΣ ΜΗΧΑΝΙΚΟΣ

ΕΛΕΓΧΘΗΚΕ
Ο ΕΠΙΒΛΕΠΩΝ


ΘΕΩΡΗΘΗΚΕ





Digitally signed by DIMITRIOS
MARRIS
DN: cn=DIMITRIOS MARRIS,
givenName=DIMITRIOS,
sn=MARRIS,
serialNumber=TINGR-044535832,
c=GR
S.A. VATGR-044535832, ou=Individual,
ou=BYTE COMPUTER S.A., cn=GB
Date: 2022.01.07 11:13:34 +02'00'

STYLIANOS
SPANOS
Digitally signed
by STYLIANOS
SPANOS
Date: 2022.01.28
12:48:26 +02'00'


DIONYSIOS
PANAGIOTOU
ULOS
Digitally signed
by DIONYSIOS
PANAGIOTOU
ULOS
Date: 2022.02.01
10:05:43 +02'00'

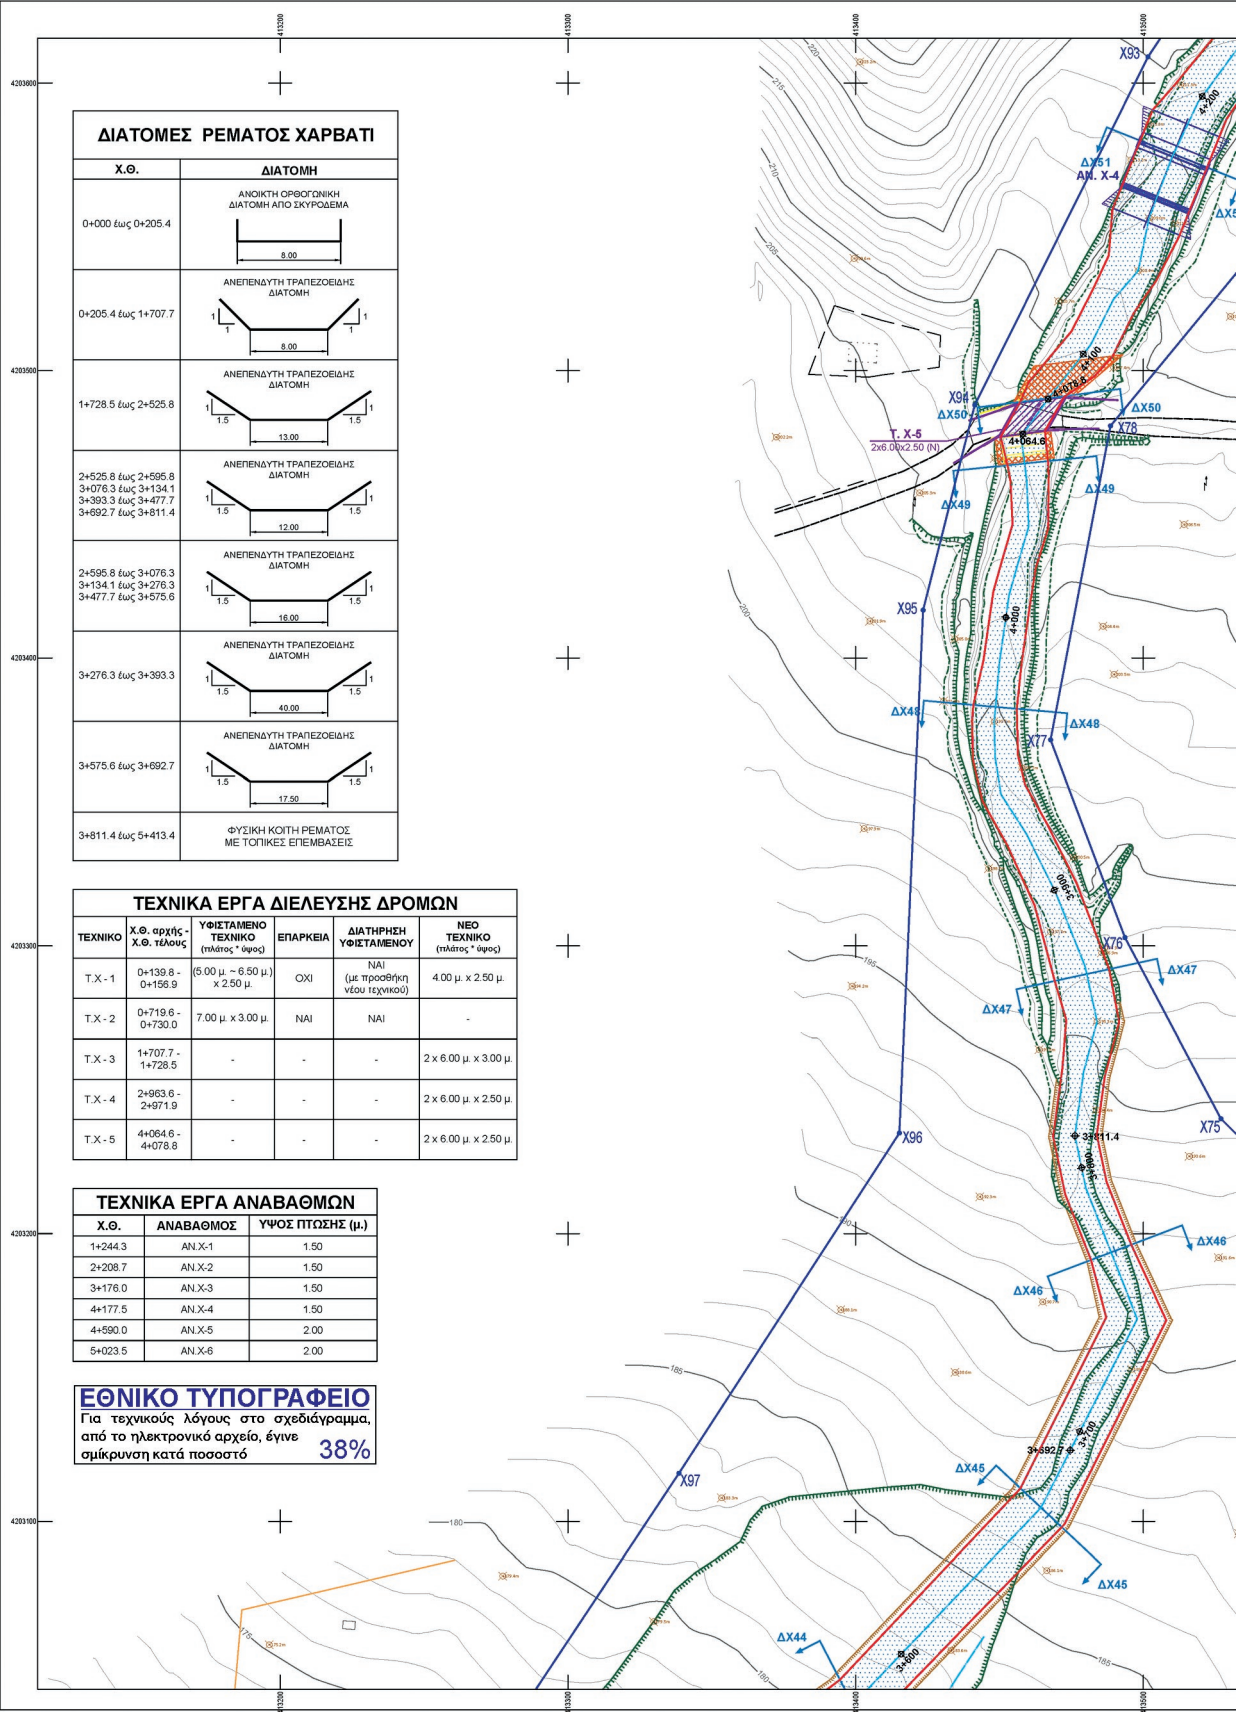

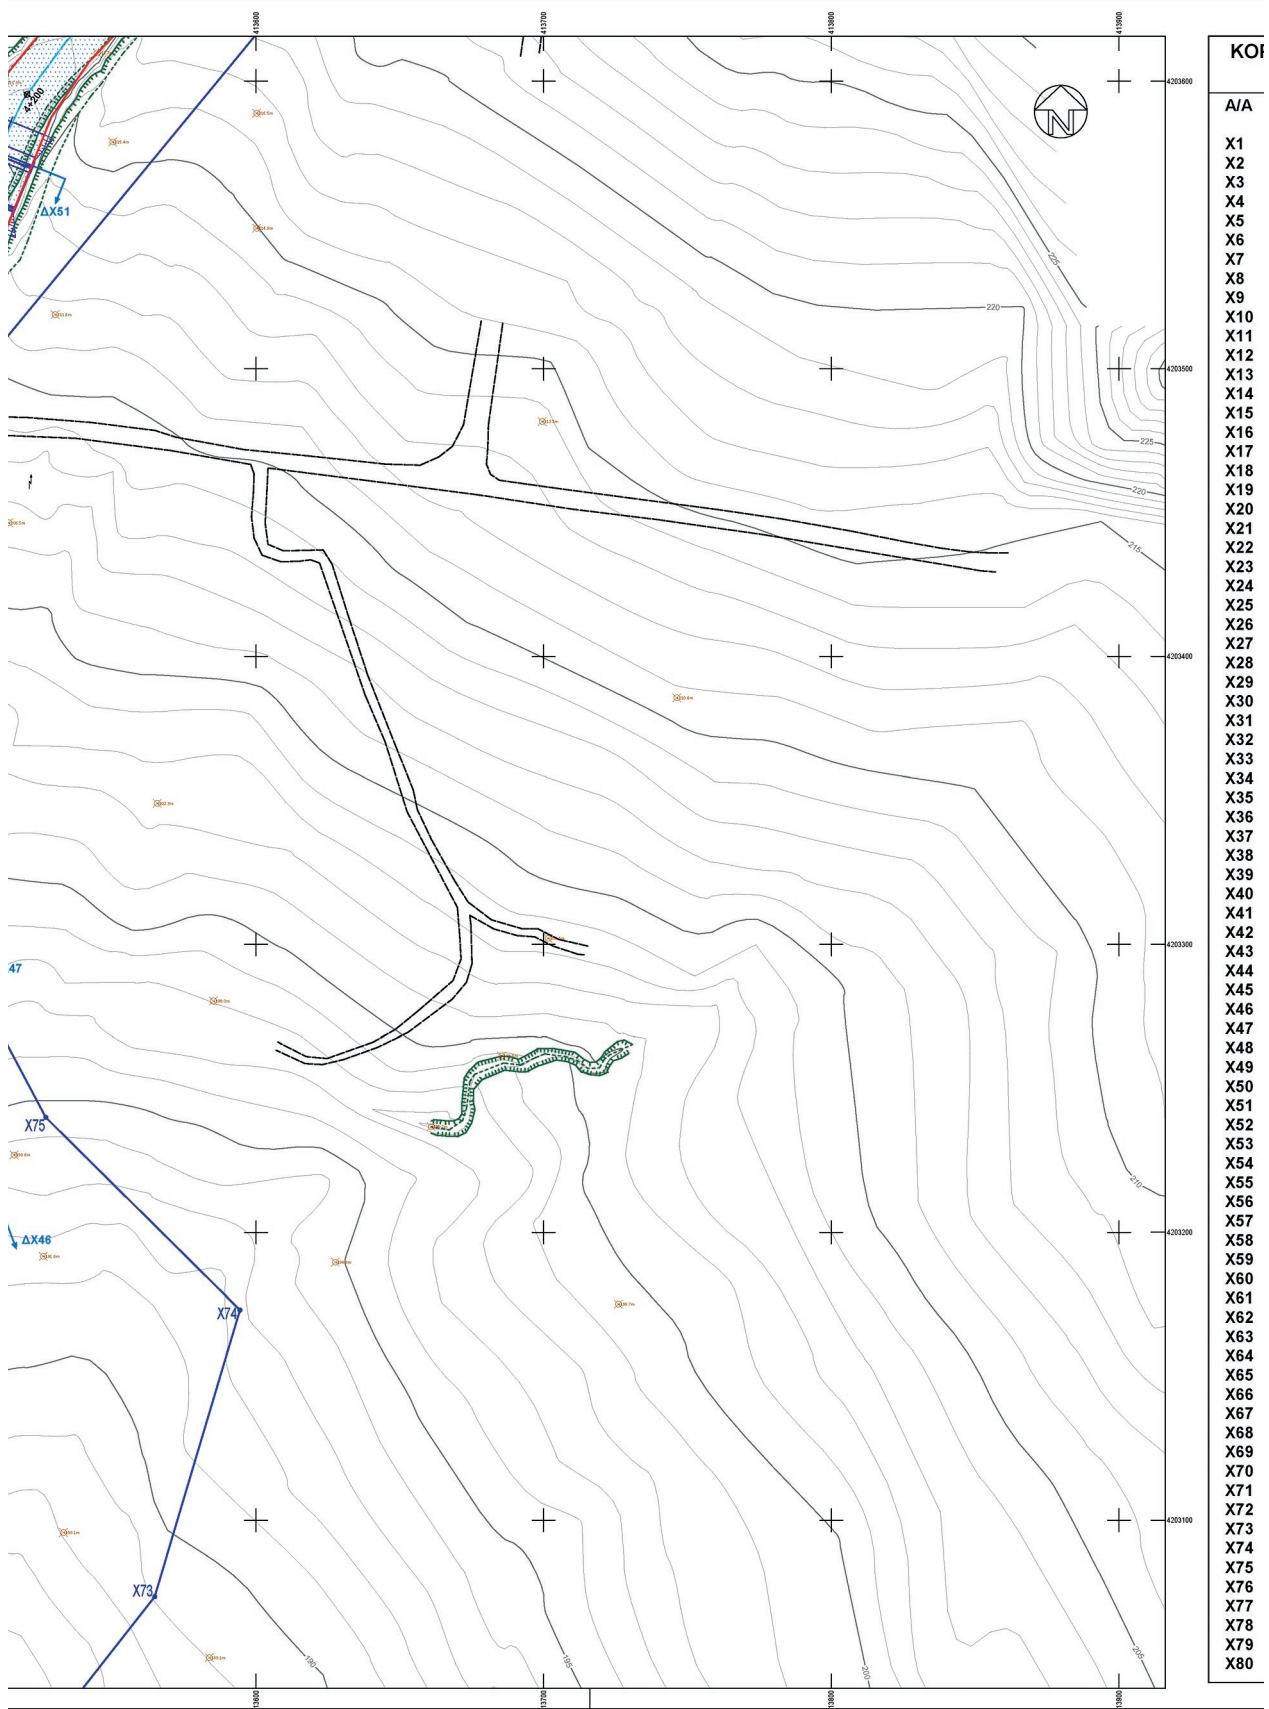




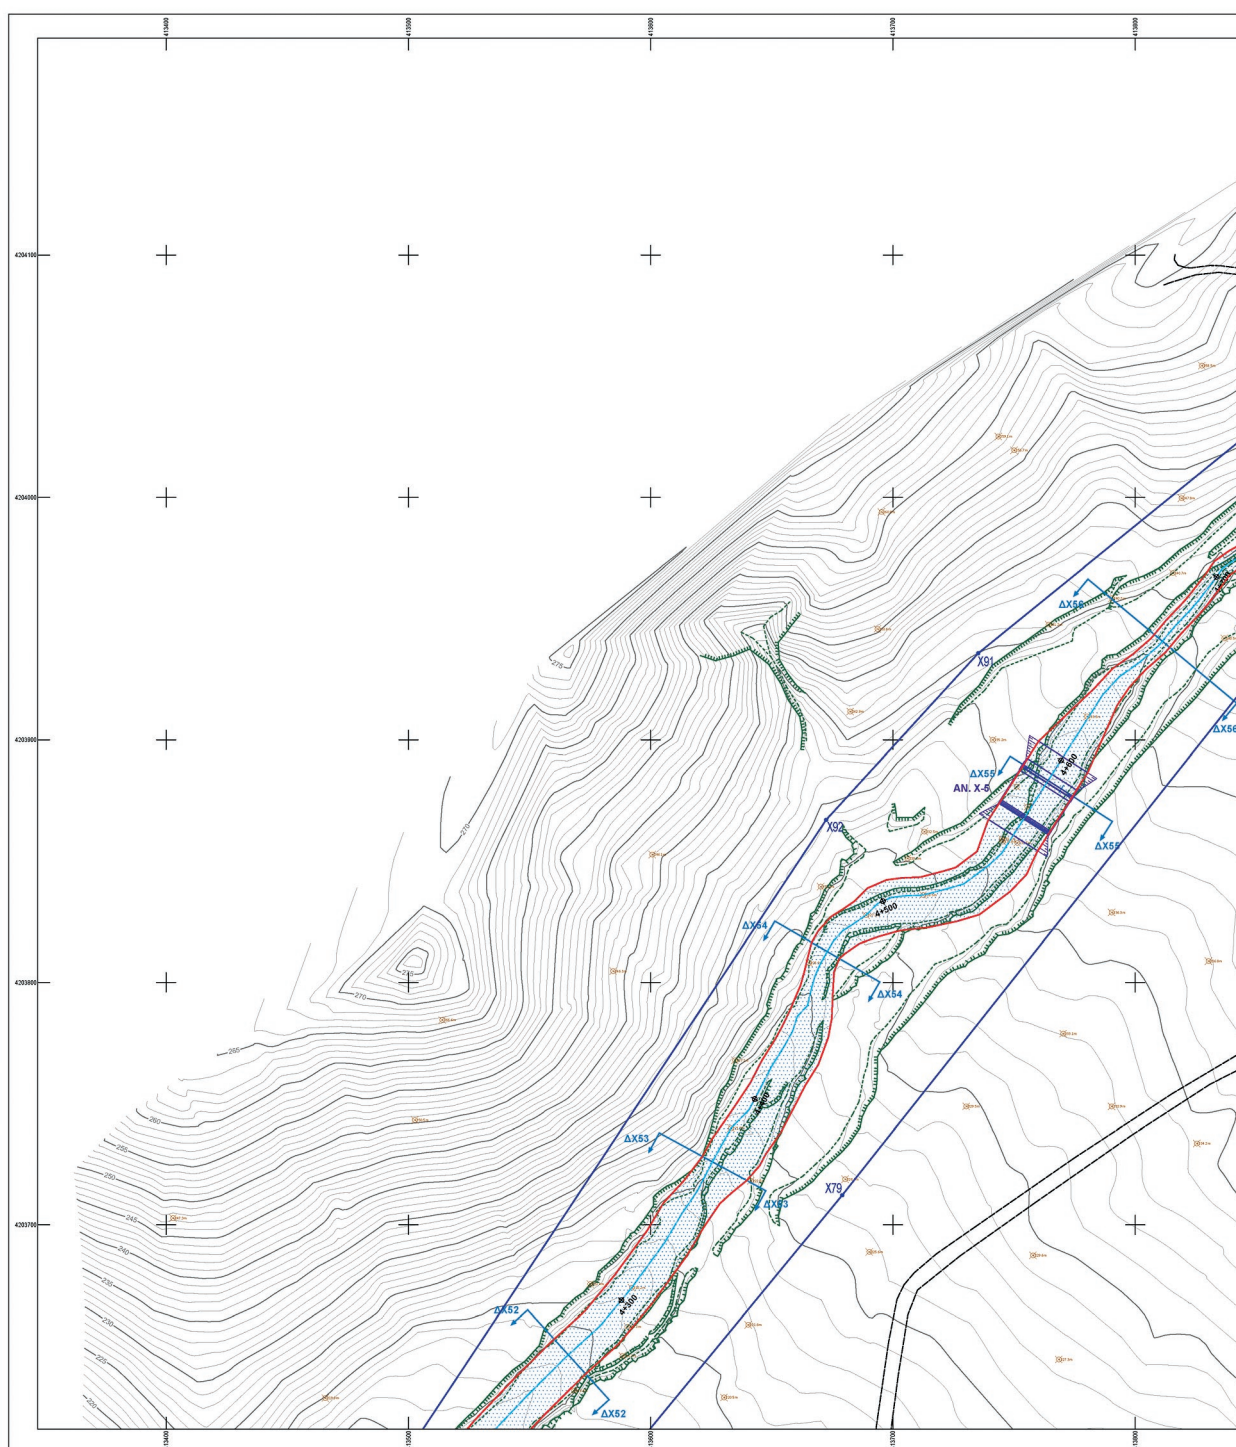


ΕΘΝΙΚΟ ΤΥΠΟΓΡΑΦΕΙΟ
Για τεχνικούς λόγους στο σχεδιάγραμμα,
από το ηλεκτρονικό αρχείο, έγινε
σμίκρυνση κατά ποσοστό **32%**

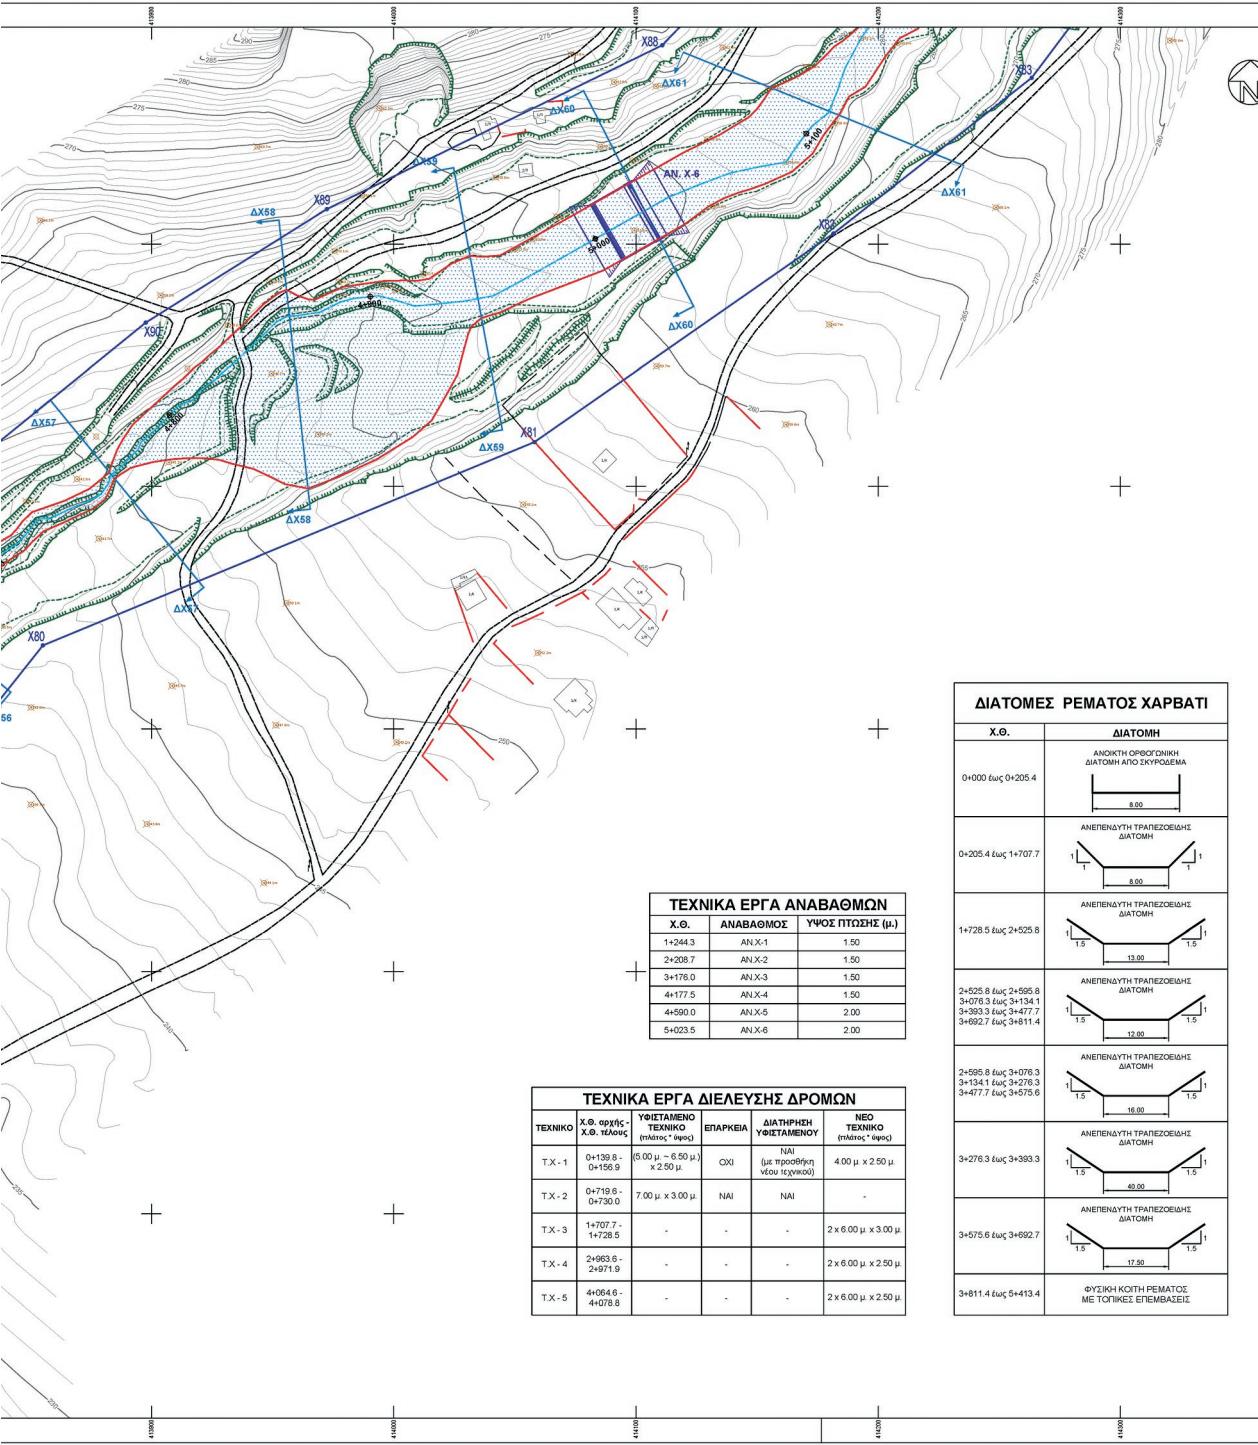

ΤΕΧΝΙΚΑ ΕΡΓΑ ΑΝΑΒΑΘΜΩΝ		
Χ.Θ.	ΑΝΑΒΑΘΜΟΣ	ΥΨΟΣ ΠΤΩΣΗΣ (μ.)
1+244.3	ΑΝΧ-1	1.50
2+208.7	ΑΝΧ-2	1.50
3+176.0	ΑΝΧ-3	1.50
4+177.5	ΑΝΧ-4	1.50
4+590.0	ΑΝΧ-5	2.00
5+023.5	ΑΝΧ-6	2.00

ΤΕΧΝΙΚΑ ΕΡΓΑ ΔΙΕΛΕΥΣΗΣ ΔΡΟΜΩΝ					
ΤΕΧΝΙΚΟ	Χ.Θ. αρχής - Χ.Θ. τέλους	ΥΦΙΣΤΑΜΕΝΟ ΤΕΧΝΙΚΟ (πλάτος * ύψος)	ΕΠΑΡΚΕΙΑ	ΔΙΑΤΗΡΗΣΗ ΥΦΙΣΤΑΜΕΝΟΥ	ΝΕΟ ΤΕΧΝΙΚΟ (πλάτος * ύψος)
Τ.Χ - 1	0+139.9 - 0+156.9	(5.00 μ. - 6.50 μ.) x 2.50 μ.	ΟΧΙ	ΝΑΙ (με προσθήκη νέου τεχνικού)	4.00 μ. x 2.50 μ.
Τ.Χ - 2	0+719.6 - 0+730.0	7.00 μ. x 3.00 μ.	ΝΑΙ	ΝΑΙ	-
Τ.Χ - 3	1+707.7 - 1+728.5	-	-	-	2 x 6.00 μ. x 3.00 μ.
Τ.Χ - 4	2+963.6 - 2+971.9	-	-	-	2 x 6.00 μ. x 2.50 μ.
Τ.Χ - 5	4+084.6 - 4+078.8	-	-	-	2 x 6.00 μ. x 2.50 μ.

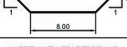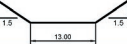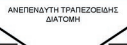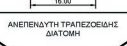ΔΙΑΤΟΜΕΣ ΡΕΜΑΤΟΣ ΧΑΡΒΑΤΙ	
Χ.Θ.	ΔΙΑΤΟΜΗ
0+000 έως 0+205.4	ΑΝΟΙΚΤΗ ΟΡΘΟΓΩΝΙΑ ΔΙΑΤΟΜΗ ΑΠΟ ΣΚΥΡΟΣΜΑ 
0+205.4 έως 1+707.7	ΑΝΕΠΕΝΔΥΤΗ ΤΡΑΠΕΖΟΕΙΔΗΣ ΔΙΑΤΟΜΗ 
1+728.5 έως 2+525.8	ΑΝΕΠΕΝΔΥΤΗ ΤΡΑΠΕΖΟΕΙΔΗΣ ΔΙΑΤΟΜΗ 
2+525.8 έως 2+595.8 3+078.3 έως 3+134.1 3+393.3 έως 3+477.7 3+692.7 έως 3+811.4	ΑΝΕΠΕΝΔΥΤΗ ΤΡΑΠΕΖΟΕΙΔΗΣ ΔΙΑΤΟΜΗ 
2+595.8 έως 3+076.3 3+134.1 έως 3+276.3 3+477.7 έως 3+575.6	ΑΝΕΠΕΝΔΥΤΗ ΤΡΑΠΕΖΟΕΙΔΗΣ ΔΙΑΤΟΜΗ 
3+276.3 έως 3+393.3	ΑΝΕΠΕΝΔΥΤΗ ΤΡΑΠΕΖΟΕΙΔΗΣ ΔΙΑΤΟΜΗ 
3+575.6 έως 3+692.7	ΑΝΕΠΕΝΔΥΤΗ ΤΡΑΠΕΖΟΕΙΔΗΣ ΔΙΑΤΟΜΗ 
3+811.4 έως 5+413.4	ΦΥΣΙΚΗ ΚΟΙΤΗ ΡΕΜΑΤΟΣ ΜΕ ΤΟΠΙΚΕΣ ΕΠΕΜΒΑΣΕΙΣ

ΚΟΡΥΦΕΣ ΟΡΙΟΘΕΤΗΣΗΣ (ΣΕ ΕΓΣΑ '87)			ΚΟΡΥΦΕΣ ΟΡΙΟΘΕΤΗΣΗΣ (ΣΕ ΕΓΣΑ '87)		
A/A	X	Y	A/A	X	Y
X1	410199.56	4202622.94	X81	414058.11	4204018.31
X2	410212.01	4202621.15	X82	414181.52	4204104.32
X3	410238.51	4202615.96	X83	414263.37	4204168.68
X4	410300.42	4202603.65	X84	414402.58	4204354.09
X5	410355.35	4202592.67	X85	414340.64	4204399.85
X6	410393.36	4202584.31	X86	414267.38	4204347.46
X7	410422.46	4202576.73	X87	414228.52	4204305.28
X8	410446.87	4202562.56	X88	414110.89	4204182.13
X9	410477.65	4202551.57	X89	413972.39	4204114.41
X10	410495.79	4202549.27	X90	413897.65	4204067.53
X11	410549.90	4202552.39	X91	413735.18	4203935.73
X12	410567.00	4202547.50	X92	413672.40	4203867.02
X13	410588.54	4202542.95	X93	413501.61	4203609.11
X14	410618.57	4202541.16	X94	413441.38	4203488.00
X15	410648.15	4202545.71	X95	413423.45	4203416.62
X16	410689.99	4202525.84	X96	413415.20	4203234.96
X17	410722.48	4202516.87	X97	413338.60	4203116.76
X18	410759.00	4202527.24	X98	413249.64	4202982.55
X19	410797.89	4202547.63	X99	413134.89	4202945.17
X20	410866.86	4202534.04	X100	413032.04	4202881.62
X21	410994.11	4202511.34	X101	412886.80	4202831.04
X22	411037.58	4202506.21	X102	412844.29	4202805.66
X23	411068.86	4202491.79	X103	412745.38	4202804.43
X24	411115.75	4202470.18	X104	412686.14	4202751.46
X25	411162.16	4202449.66	X105	412620.77	4202719.47
X26	411190.98	4202430.85	X106	412597.07	4202690.85
X27	411222.97	4202413.65	X107	412580.55	4202656.82
X28	411259.28	4202403.55	X108	412549.02	4202645.30
X29	411294.77	4202396.42	X109	412506.25	4202624.06
X30	411352.28	4202378.02	X110	412419.30	4202571.85
X31	411367.28	4202364.65	X111	412308.92	4202549.50
X32	411406.49	4202352.66	X112	412225.03	4202478.90
X33	411422.64	4202356.32	X113	412176.25	4202443.21
X34	411524.36	4202323.91	X114	412139.68	4202438.07
X35	411550.20	4202311.80	X115	412056.99	4202378.09
X36	411568.41	4202305.20	X116	412038.97	4202345.25
X37	411601.74	4202290.31	X117	412037.04	4202322.37
X38	411622.95	4202278.29	X118	411981.72	4202296.35
X39	411645.12	4202260.96	X119	411910.46	4202285.88
X40	411654.82	4202249.14	X120	411894.34	4202243.86
X41	411666.85	4202236.99	X121	411796.85	4202226.01
X42	411678.81	4202227.16	X122	411763.00	4202235.78
X43	411694.81	4202219.75	X123	411678.21	4202279.12
X44	411710.29	4202210.09	X124	411620.03	4202330.22
X45	411744.85	4202194.13	X125	411570.25	4202345.08
X46	411806.95	4202176.27	X126	411507.74	4202362.89
X47	411924.36	4202208.51	X127	411431.49	4202382.48
X48	411939.90	4202249.20	X128	411419.72	4202393.85
X49	411993.52	4202257.81	X129	411374.96	4202405.58
X50	412030.12	4202274.99	X130	411359.38	4202403.33
X51	412057.89	4202282.79	X131	411333.89	4202412.31
X52	412154.89	4202295.82	X132	411214.62	4202447.75
X53	412187.17	4202309.56	X133	411204.84	4202453.17
X54	412188.02	4202366.79	X134	411176.43	4202469.51
X55	412239.12	4202416.59	X135	411084.37	4202511.93
X56	412264.63	4202447.35	X136	411037.34	4202534.05
X57	412292.56	4202463.20	X137	410977.25	4202540.64
X58	412431.52	4202515.02	X138	410897.00	4202553.27
X59	412482.42	4202533.11	X139	410811.20	4202577.91
X60	412614.78	4202639.32	X140	410780.37	4202575.46
X61	412646.49	4202680.61	X141	410768.98	4202574.23
X62	412679.26	4202689.53	X142	410709.82	4202554.96
X63	412707.27	4202708.69	X143	410643.70	4202580.47
X64	412760.55	4202760.81	X144	410588.76	4202571.89
X65	412846.94	4202761.26	X145	410554.45	4202577.96
X66	412880.38	4202767.74	X146	410516.17	4202583.32
X67	412903.85	4202783.54	X147	410466.54	4202591.15
X68	412964.85	4202785.41	X148	410443.05	4202594.15
X69	413024.86	4202770.26	X149	410412.55	4202599.15
X70	413055.97	4202777.27	X150	410380.87	4202604.56
X71	413284.31	4202843.05	X151	410350.44	4202612.90
X72	413494.36	4202983.72	X152	410349.87	4202615.55
X73	413564.81	4203073.54	X153	410333.14	4202617.98
X74	413594.44	4203173.07	X154	410305.51	4202622.74
X75	413526.94	4203239.95	X155	410271.23	4202628.46
X76	413493.61	4203302.83	X156	410257.33	4202630.46
X77	413467.74	4203371.52	X157	410249.34	4202631.82
X78	413488.58	4203480.71	X158	410244.14	4202634.93
X79	413679.08	4203712.24	X159	410240.67	4202640.30
X80	413855.21	4203934.44	X160	410238.971	4202647.16

ΥΠΟΜΝΗΜΑ ΥΔΡΑΥΛΙΚΩΝ ΕΡΓΩΝ

ΛΕΩΝΑΣ ΡΕΜΑΤΟΣ

ΓΡΑΜΜΕΣ ΠΛΗΜΜΥΡΑΣ (ΕΛΕΥΘΕΡΗ ΕΠΙΦΑΝΕΙΑ ΝΕΡΟΥ T=50)

ΠΡΟΤΕΙΝΟΜΕΝΗ ΟΧΗΡ ΡΕΜΑΤΟΣ

ΥΦΙΣΤΑΜΕΝΗ ΟΧΗΡ ΡΕΜΑΤΟΣ

T. X-1
5.0x1.70 (H)

T. X-3
5.0x2.00 (Y)

ΔΙΑΒΑΣΗ ΟΔΟΥ ΜΕ ΝΕΟ ΤΕΧΝΙΚΟ 5.0x1.70 (H)

ΔΙΑΒΑΣΗ ΟΔΟΥ ΜΕ ΥΦΙΣΤΑΜΕΝΟ ΤΕΧΝΙΚΟ 5.0x2.00 (Y)

ΚΛΕΙΣΤΙΣΤΟ ΟΡΘΟΓΩΝΙΟΚΟΣ ΑΓΩΓΟΣ

ΑΝΟΙΚΤΟΣ ΟΡΘΟΓΩΝΙΟΚΟΣ ΑΓΩΓΟΣ

ΕΠΕΝΔΥΣΗ ΜΕ ΣΥΡΜΑΤΟΚΙΒΩΤΙΑ

ΑΝ. X-1

ΑΝΑΒΑΘΜΙΣΕ ΑΝ. X-1

ΡΥΘΜΙΣΤΙΚΗ ΓΡΑΜΜΗ

ΣΗΜΕΙΩΣΗ

Το παρόν σχέδιο αποτελεί αντίγραφο του αντίστοιχου που αποτελεί μέρος της εγκυρωμένης Μελέτης Αντιπλημμυρικής Προστασίας Επαύρατος Περιοχής Λουτρακίου (Αναδόχος Μελέτης: ΥΔΡΟ Κ. Λαγάρδης - Α. Λαυρεντί & Σία). Η μελέτη εγκρίθηκε με την υπ' αριθμ. Δ/Π/1524/Ο.55137/04.10.2013 Απόφαση του ΥΠ.Υ.ΜΕ.Δ./Γ.Τ.Δ.Ε.Δ/7

ΔΙΑΓΡΑΜΜΑ ΣΥΝΔΕΣΗΣ ΠΙΝΑΚΙΔΩΝ


ΕΛΛΗΝΙΚΗ ΔΗΜΟΚΡΑΤΙΑ
ΠΕΡΙΦΕΡΕΙΑΚΗ ΕΝΟΤΗΤΑ ΚΟΡΙΝΘΙΑΣ
ΔΗΜΟΣ ΛΟΥΤΡΑΚΙΟΥ - ΠΕΡΑΧΩΡΑΣ - ΑΓ. ΘΕΟΔΩΡΩΝ
ΔΙΝΣΗ ΤΕΧΝΙΚΩΝ ΥΠΗΡΕΣΙΩΝ ΚΑΙ ΥΠΗΡΕΣΙΩΝ ΔΟΜΗΣΗΣ
ΤΜΗΜΑ ΤΕΧΝΙΚΩΝ ΕΡΓΩΝ


ΜΕΛΕΤΗ ΟΡΙΟΘΕΤΗΣΗΣ ΡΕΜΑΤΩΝ ΑΓ. ΓΕΩΡΓΙΟΥ - ΑΓ. ΦΑΝΟΥΡΙΟΥ - ΟΣΙΟΥ ΠΑΤΑΠΙΟΥ - ΝΤΑΜΑΡΙΟΥ - ΝΕΚΡΟΤΑΦΕΙΟΥ - ΧΑΡΒΑΤΙΟΥ - ΑΓ. ΚΥΡΙΑΚΗΣ

ΦΑΚΕΛΟΣ ΟΡΙΟΘΕΤΗΣΗΣ ΡΕΜΑΤΩΝ
ΑΓ. ΦΑΝΟΥΡΙΟΥ - ΑΓ. ΚΥΡΙΑΚΗΣ & ΧΑΡΒΑΤΙΟΥ

ΑΡΙΘΜΟΣ ΣΧΕΔΙΟΥ A.7.6	ΟΡΙΖΟΝΤΙΟΓΡΑΦΙΑ Ρ. ΧΑΡΒΑΤΙΟΥ - ΠΡΟΤΑΣΗ
ΚΑΙΜΑΚΑ 1:1000	
ΑΝΑΔΟΧΟΣ ΜΕΛΕΤΗΣ	ΜΕΛΕΤΗΤΙΚΗ ΕΤΑΙΡΕΙΑ ΔΥΤΙΚΗΣ ΕΛΛΑΔΑΣ (Α.Ε.Α.Ε.) ΑΝΔΡΕΑΣ ΑΛΕΒΙΖΟΣ & ΣΙΑ Ε.Ε. ΕΠΙΧΟΡΗΓ. 5. 26224, ΠΑΤΡΑ, ΠΡΑ: 2610.323.466, 323.465 FAX: 2610.342.530 e-mail: mola@alevisos.gr
ΣΥΝΤΑΞΗ ΜΕΛΕΤΗΣ	ΑΝΔΡΕΑΣ ΑΛΕΒΙΖΟΣ, ΠΟΛΙΤΙΚΟΣ ΜΗΧΑΝΙΚΟΣ ΙΔΙΩΤΗΣ ΕΡΓΟΛΗΠΤΗΣ, ΠΟΛΙΤΙΚΟΣ ΜΗΧΑΝΙΚΟΣ
ΕΛΕΓΧΘΗΚΕ Ο ΕΠΙΒΛΕΠΩΝ	ΘΕΟΦΩΝΟΣ Digitally signed by THEOFANOS MAKRIDIS DN: cn=THEOFANOS MAKRIDIS, givenName=THEOFANOS, sn=MAKRIDIS, serialNumber=7708-044530833, o=Qualified Certificate for Singular Person, ou=Issued by BYTE COMPUTER S.A. VAFIS-09420075, ou=individual, ou=BYTE COMPUTERS S.A., c=GR Date: 2022.01.07 11:55:56 +02'00'
STYLIA NOS SPANOS	Digitally signed by STYLIA NOS SPANOS Date: 2022.01.28 12:49:53 +02'00'
DIONYSIO S PANAGIOT OPOULOS	Digitally signed by DIONYSIOS PANAGIOTOPoulos Date: 2022.02.01 10:04:01 +02'00'


ΕΘΝΙΚΟ ΤΥΠΟΓΡΑΦΕΙΟ
Για τεχνικούς λόγους στο σχεδιάγραμμα, από το ηλεκτρονικό αρχείο, έγινε σμίκρυνση κατά ποσοστό **39%**

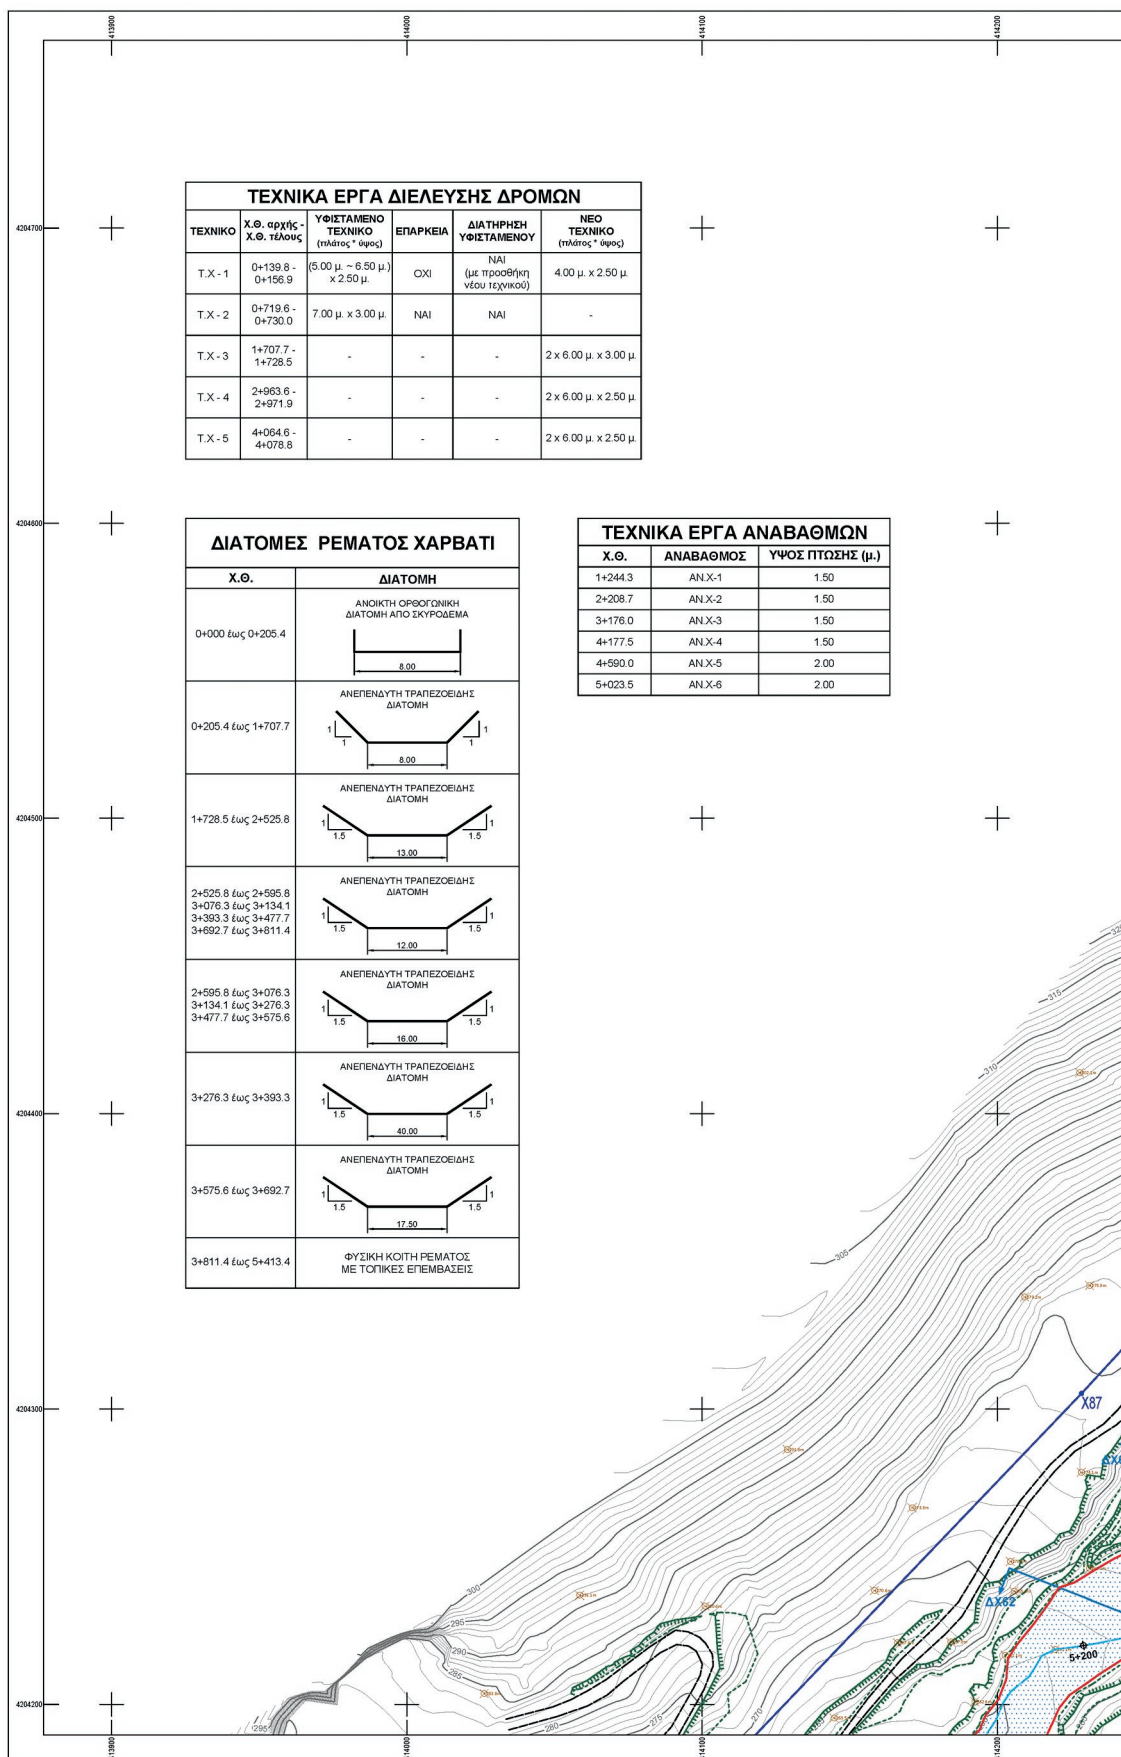

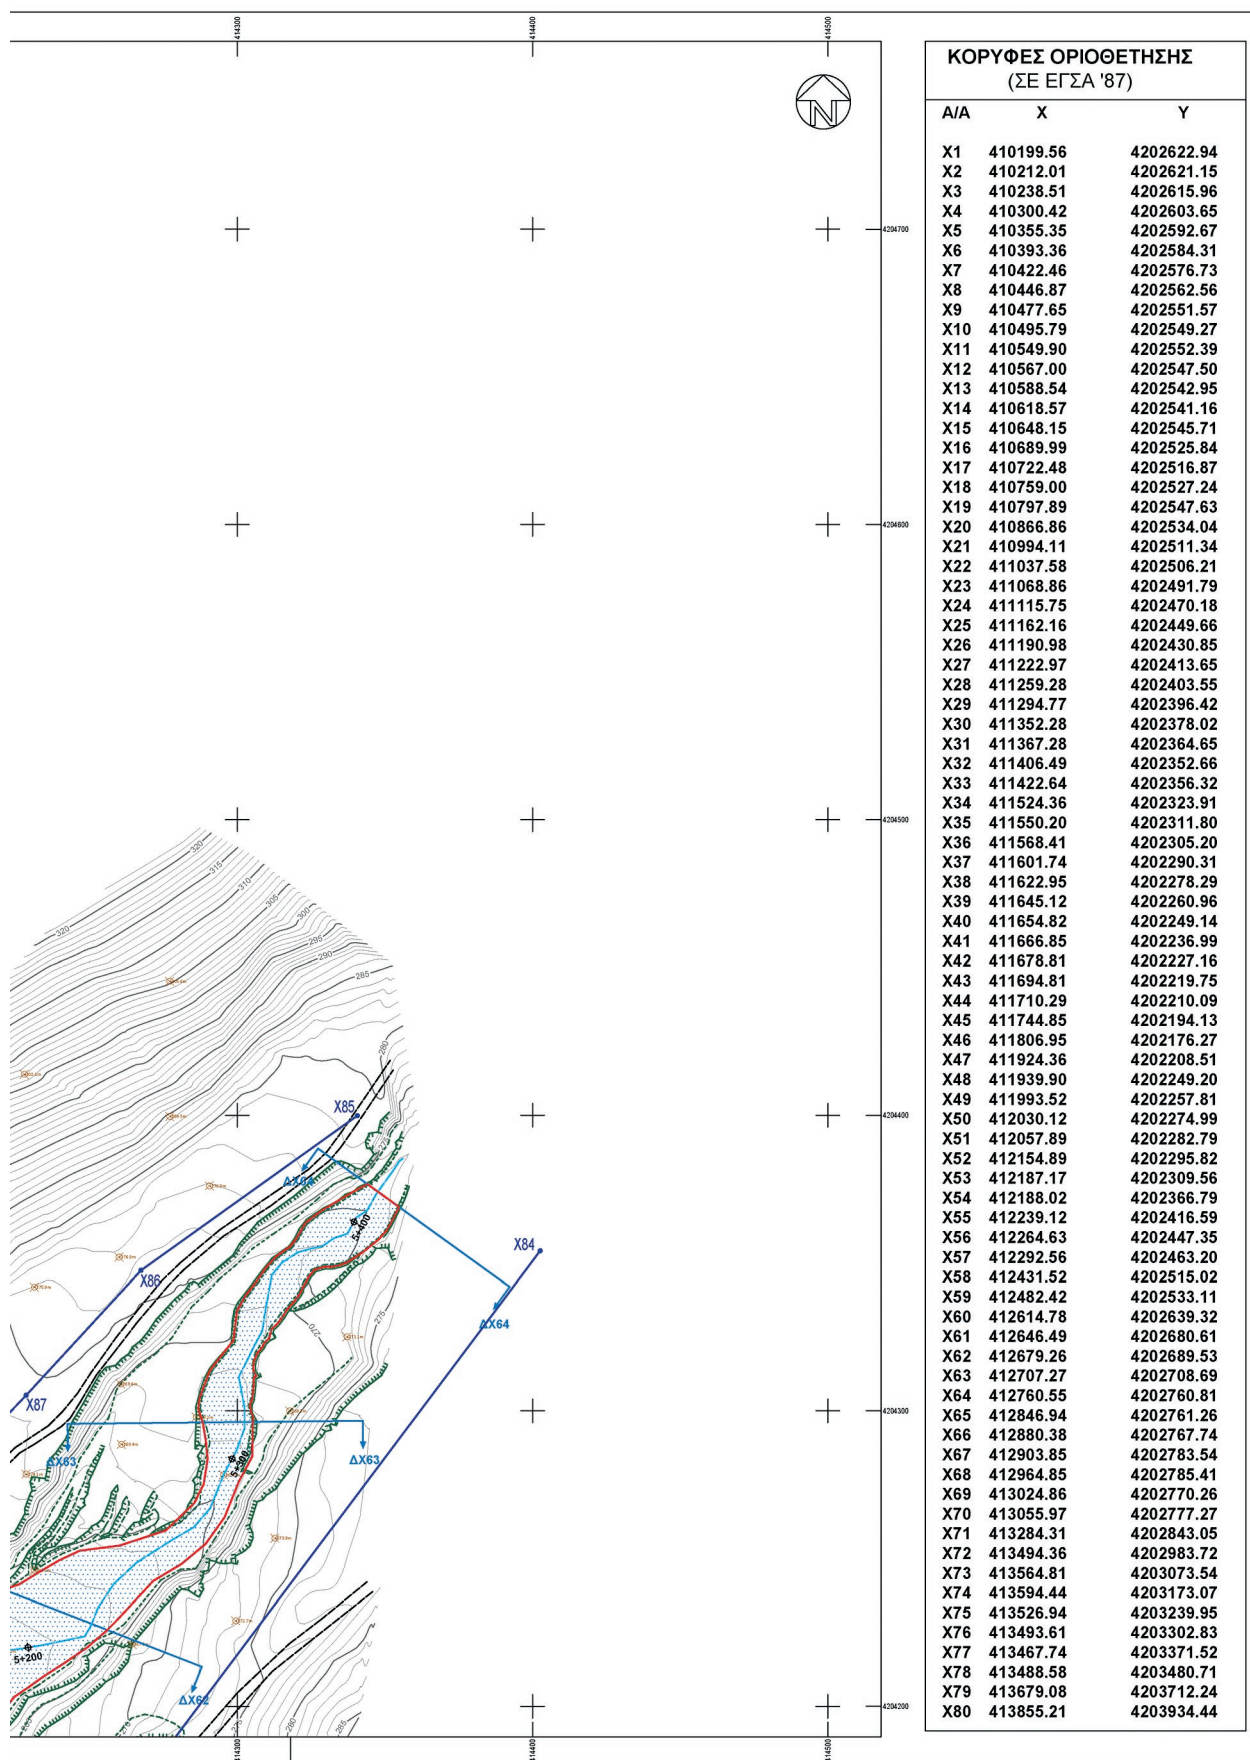

ΟΘΕΤΗΣΗΣ Α'87)	ΚΟΡΥΦΕΣ ΟΡΙΟΘΕΤΗΣΗΣ (ΣΕ ΕΓΣΑ '87)		
Υ	Α/Α	Χ	Υ
4202622.94	X81	414058.11	4204018.31
4202621.15	X82	414181.52	4204104.32
4202615.96	X83	414263.37	4204168.68
4202603.65	X84	414402.58	4204354.09
4202592.67	X85	414340.64	4204399.85
4202584.31	X86	414267.38	4204347.46
4202576.73	X87	414228.52	4204305.28
4202562.56	X88	414110.89	4204182.13
4202551.57	X89	413972.39	4204114.41
4202549.27	X90	413897.65	4204067.53
4202552.39	X91	413735.18	4203935.73
4202547.50	X92	413672.40	4203867.02
4202542.95	X93	413501.61	4203609.11
4202541.16	X94	413441.38	4203488.00
4202545.71	X95	413423.45	4203416.62
4202525.84	X96	413415.20	4203234.96
4202516.87	X97	413338.60	4203116.76
4202527.24	X98	413249.64	4202982.55
4202547.63	X99	413134.89	4202945.17
4202534.04	X100	413032.04	4202881.62
4202511.34	X101	412886.80	4202831.04
4202506.21	X102	412844.29	4202805.66
4202491.79	X103	412745.38	4202804.43
4202470.18	X104	412686.14	4202751.46
4202449.66	X105	412620.77	4202719.47
4202430.85	X106	412597.07	4202690.85
4202413.65	X107	412580.55	4202656.82
4202403.55	X108	412549.02	4202645.30
4202396.42	X109	412506.25	4202624.06
4202378.02	X110	412419.30	4202571.85
4202364.65	X111	412308.92	4202549.50
4202352.66	X112	412225.03	4202478.90
4202356.32	X113	412176.25	4202443.21
4202323.91	X114	412139.68	4202438.07
4202311.80	X115	412056.99	4202378.09
4202305.20	X116	412038.97	4202345.25
4202290.31	X117	412037.04	4202322.37
4202278.29	X118	411981.72	4202296.35
4202260.96	X119	411910.46	4202285.88
4202249.14	X120	411894.34	4202243.86
4202236.99	X121	411796.85	4202226.01
4202227.16	X122	411763.00	4202235.78
4202219.75	X123	411678.21	4202279.12
4202210.09	X124	411620.03	4202330.22
4202194.13	X125	411570.25	4202345.08
4202176.27	X126	411507.74	4202362.89
4202208.51	X127	411431.49	4202382.48
4202249.20	X128	411419.72	4202393.85
4202257.81	X129	411374.96	4202405.58
4202274.99	X130	411359.38	4202403.33
4202282.79	X131	411333.89	4202412.31
4202295.82	X132	411214.62	4202447.75
4202309.56	X133	411204.84	4202453.17
4202366.79	X134	411176.43	4202469.51
4202416.59	X135	411084.37	4202511.93
4202447.35	X136	411037.34	4202534.05
4202463.20	X137	410977.25	4202540.64
4202515.02	X138	410897.00	4202553.27
4202533.11	X139	410811.20	4202577.91
4202639.32	X140	410780.37	4202575.46
4202680.61	X141	410768.98	4202574.23
4202689.53	X142	410709.82	4202554.96
4202708.69	X143	410643.70	4202580.47
4202760.81	X144	410588.76	4202571.89
4202761.26	X145	410554.45	4202577.96
4202767.74	X146	410516.17	4202583.32
4202783.54	X147	410466.54	4202591.15
4202785.41	X148	410443.05	4202594.15
4202770.26	X149	410412.55	4202599.15
4202777.27	X150	410380.87	4202604.56
4202843.05	X151	410350.44	4202612.90
4202983.72	X152	410349.87	4202615.55
4203073.54	X153	410333.14	4202617.98
4203173.07	X154	410305.51	4202622.74
4203239.95	X155	410271.23	4202628.46
4203302.83	X156	410257.33	4202630.46
4203371.52	X157	410249.34	4202631.82
4203480.71	X158	410244.14	4202634.93
4203712.24	X159	410240.67	4202640.30
4203934.44	X160	410238.971	4202647.16


ΥΠΟΜΝΗΜΑ ΥΔΡΑΥΛΙΚΩΝ ΕΡΓΩΝ

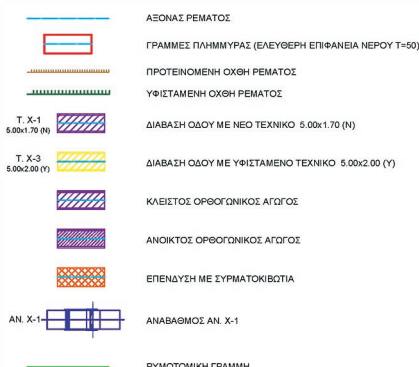

ΣΗΜΕΙΩΣΗ:

Το παρόν σχέδιο αποτελεί ανήγαφο του αντίστοιχου που αποτελεί μέρος της συγκεκριμένης Μελέτης Αντιπλημμυρικής Προστασίας Ευρύτερης Περιοχής Λουτρακίου (Ανάδοχος Μελέτης: ΥΔΡΟ Κ. Λαγαριάς - Α. Λουμπιέρ & Σία). Η μελέτη εγκρίθηκε με την υπ' αριθμ. Δ78/1924/Φ.95137/04.10.2013 Απόφαση του ΥΠ.Υ.ΜΕ.ΔΙ.Γ.Δ.Ε./Δ7

ΔΙΑΓΡΑΜΜΑ ΣΥΝΔΕΣΗΣ ΠΙΝΑΚΙΔΩΝ

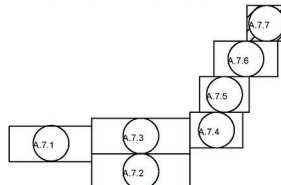

ΕΛΛΗΝΙΚΗ ΔΗΜΟΚΡΑΤΙΑ
ΠΕΡΙΦΕΡΕΙΑΚΗ ΕΝΟΤΗΤΑ ΚΟΡΙΝΘΙΑΣ
ΔΗΜΟΣ ΛΟΥΤΡΑΚΙΟΥ - ΠΕΡΑΧΩΡΑΣ - ΑΓ. ΘΕΟΔΩΡΩΝ
Δ/ΝΣΗ ΤΕΧΝΙΚΩΝ ΥΠΗΡΕΣΙΩΝ ΚΑΙ ΥΠΗΡΕΣΙΩΝ ΔΟΜΗΣΗΣ
ΤΜΗΜΑ ΤΕΧΝΙΚΩΝ ΕΡΓΩΝ

ΜΕΛΕΤΗ ΟΡΙΟΘΕΤΗΣΗΣ ΡΕΜΑΤΩΝ ΑΓ. ΓΕΩΡΓΙΟΥ - ΑΓ.
ΦΑΝΟΥΡΙΟΥ - ΟΣΙΟΥ ΠΑΤΑΠΙΟΥ - ΝΤΑΜΑΡΙΟΥ -
ΝΕΚΡΟΤΑΦΕΙΟΥ - ΧΑΡΒΑΤΙΟΥ - ΑΓ. ΚΥΡΙΑΚΗΣ

ΦΑΚΕΛΟΣ ΟΡΙΟΘΕΤΗΣΗΣ ΡΕΜΑΤΩΝ
ΑΓ. ΦΑΝΟΥΡΙΟΥ - ΑΓ. ΚΥΡΙΑΚΗΣ & ΧΑΡΒΑΤΙΟΥ

ΑΡΙΘΜΟΣ
ΣΧΕΔΙΟΥ

Α.7.7

ΚΑΙΜΑΚΑ
1:1000ΟΡΙΖΟΝΤΙΟΓΡΑΦΙΑ Ρ. ΧΑΡΒΑΤΙΟΥ -
ΠΡΟΤΑΣΗΑΝΑΔΟΧΟΣ
ΜΕΛΕΤΗΤΗΣ

ΜΕΛΙΟΤΙΚΗ ΕΤΑΙΡΕΙΑ ΔΥΤΙΚΗΣ ΕΛΛΑΔΑΣ
(Μ.Ε.Δ.Ε.) ΑΝΔΡΕΑΣ ΑΛΕΒΙΖΟΣ & ΣΙΑ Ε.Ε.
ΒΥΡΩΝΟΣ 6, 26222, ΠΑΤΡΑ, ΤΗΛ: 2610.323.465, 323.465
FAX: 2610.342.550
e-mail: meliotiki@tee.gr

ΠΑΤΡΑ, ΜΑΪΟΣ 2019
ΓΙΑ ΤΟΝ ΑΝΑΔΟΧΟ
ANDREAS ALEVIZOS
Digitally signed by
ANDREAS ALEVIZOS
Date: 2022.01.05
11:52:49 +02'00'

ΣΥΝΤΑΞΗ
ΜΕΛΕΤΗΣ

ΑΝΔΡΕΑΣ ΑΛΕΒΙΖΟΣ, ΠΟΛΙΤΙΚΟΣ ΜΗΧΑΝΙΚΟΣ
ΙΩΑΝΝΗΣ ΡΟΜΠΟΛΑΣ, ΠΟΛΙΤΙΚΟΣ ΜΗΧΑΝΙΚΟΣ

ΑΝΔΡΕΑΣ ΑΛΕΒΙΖΟΣ
ΠΟΛΙΤΙΚΟΣ ΜΗΧΑΝΙΚΟΣ

ΕΛΕΓΧΘΗΚΕ
Ο ΕΠΙΒΛΕΠΩΝ

ΘΕΩΡΗΘΗΚΕ



Digitally signed by DIMITRIOS MAKRIDIS
DN: cn=DIMITRIOS MAKRIDIS,
givenName=ΔΗΜΗΤΡΙΟΣ,
sn=ΜΑΚΡΙΔΗΣ,
serialNumber=TINGR-044530832,
ou=Qualified Certificate for Singular
Person, ou=Issued by BYTE COMPUTER
S.A. VATGR094855075, ou=individual,
o=BYTE COMPUTER S.A., c=GR
Date: 2022.01.07 11:16:41 +02'00'

STYLIA
NOS
SPANOS

Digitally signed
by STYLIANOS
SPANOS
Date:
2022.01.28
12:50:32 +02'00'

DIONYSIO
S
PANAGIOT
OPOULOS

Digitally signed
by DIONYSIOS
PANAGIOTOPO
ULOS
Date:
2022.02.01
10:11:05 +02'00'

Η απόφαση αυτή μαζί με τα συνημμένα τοπογραφικά διαγράμματα, να δημοσιευθεί στην Εφημερίδα της Κυβερνήσεως.

Τρίπολη, 1 Φεβρουαρίου 2022

Με εντολή Συντονιστή
Αποκεντρωμένης Διοίκησης
Ο Γενικός Διευθυντής Περιβαλλοντικής
και Χωροταξικής Πολιτικής
ΔΙΟΝΥΣΙΟΣ ΠΑΝΑΓΙΩΤΟΠΟΥΛΟΣ